


(都)上野線

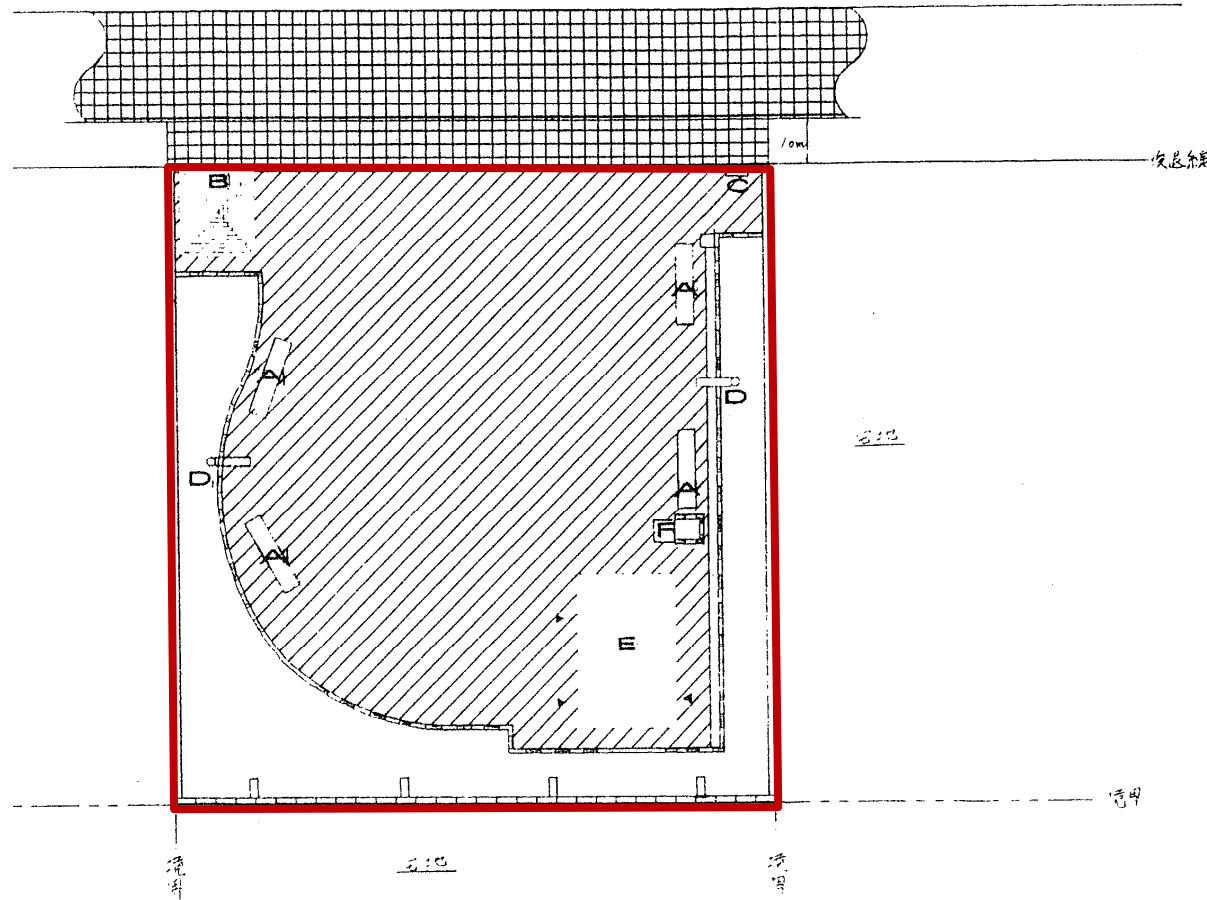

二 種	記 号	名 称	形状寸法	数 量	単 位	備 考
園路広場工	——	境界ブロック	150×250	284	m	
	——	植樹ブロック	100×150×600	365	m	
	▨	ワタ-071307舗装	300×300×60	124.5	m ²	
	▨	舗装止り072	120×120×600	13.4	m	
	——	境界072横	190×398×150	246	m ²	13.668×11.8
	A	ベンチ	W2,30×D450 ×H380	4	基	
管理施設工	B	電話ボックス	1,500×1,850 ×H2,250	1	基	(本工事外)
	C	案内板		1	基	(揭示板)
便益施設工	D	照明灯		2	箇所	
	E	トイレ		1	棟	
	F	水飲み		1	基	

工事名称	NO. 4
西園ポケットパーク整備工事	27
縮尺 S=1:100	日付
図名	
施設計画平面図 (2/3)	
綾部市建設部都市整備課・土木建築課	