


平面图

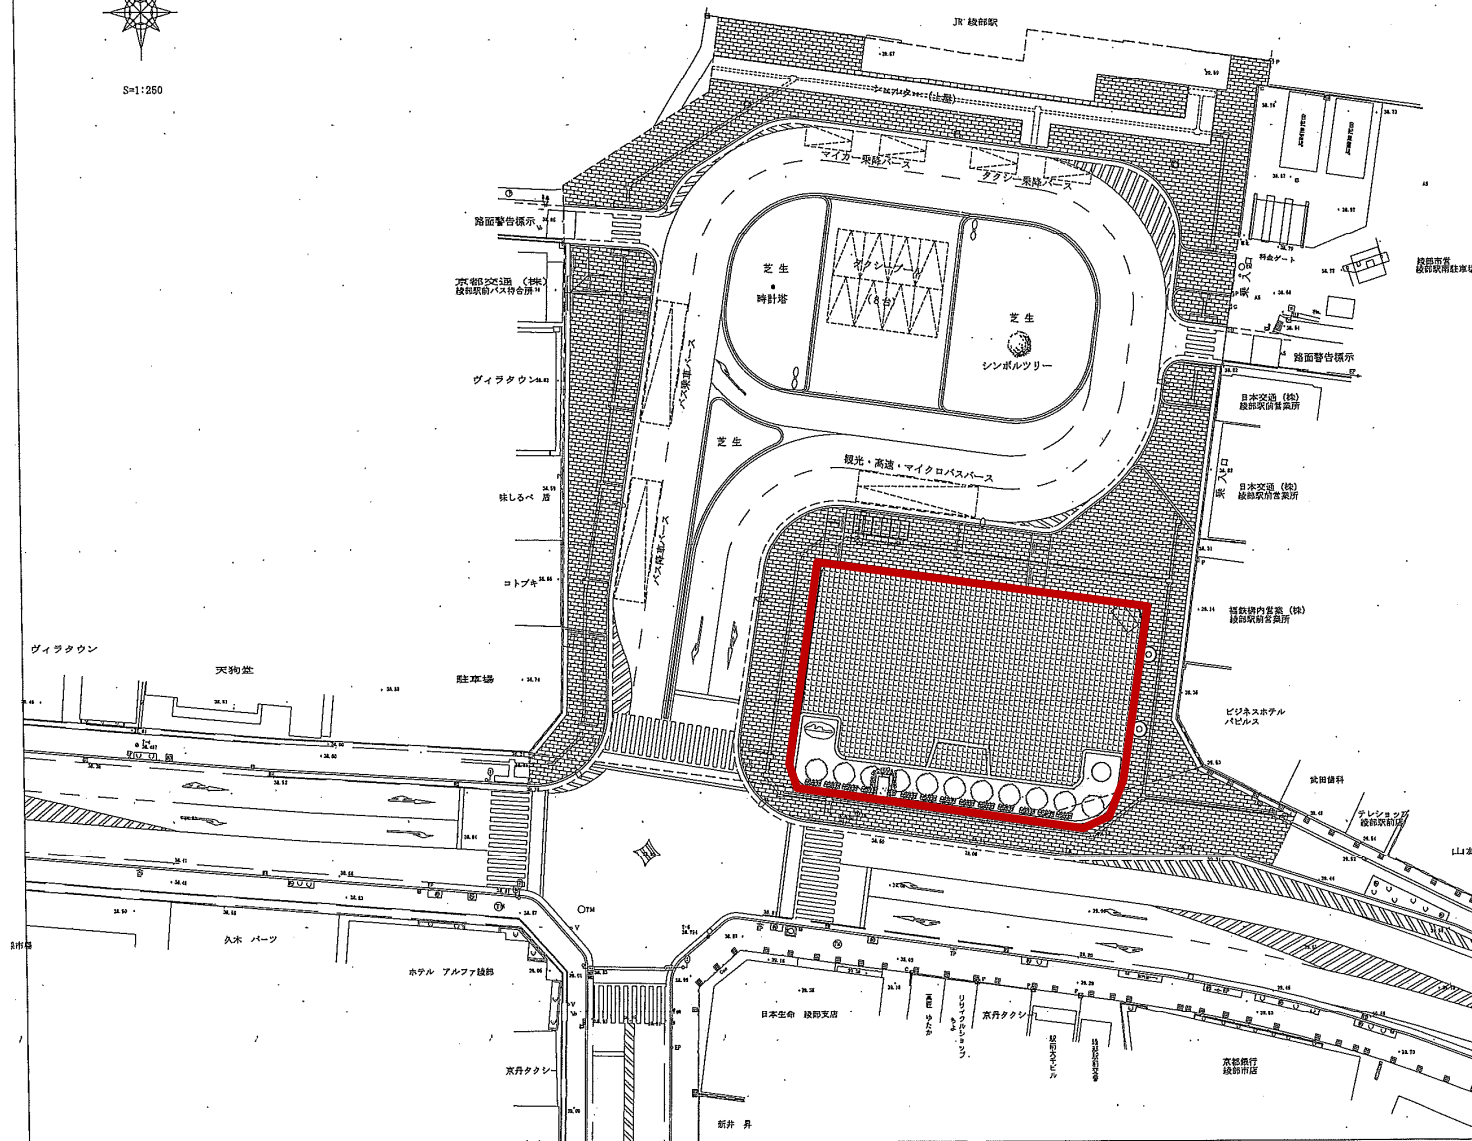

凡	例
記号	説明
	区域装
	歩道舗装
	歩道乗入舗装
	広場舗装
	車道舗装
	駅舎
	シエルター（上屋）
	路面警告標示
	点字ブロック
	腰積擁壁
	ベンチ
	シンボルツリー
	高木
	低木
	芝生
・	時計塔
	車道照明灯
□	歩道照明灯

施行年度	平成 13 年度
工事名	綾部駅南広場整備工事
施行場所	綾部市駅前通り地内
図面種類	計画平面図
縮尺	1/250 1/500
図面番号	28 案之内 1
設計者	仲井 夢
綾部市 経済建設部 都市計画課	