


17 公園計画平面図
(公園詳細図)

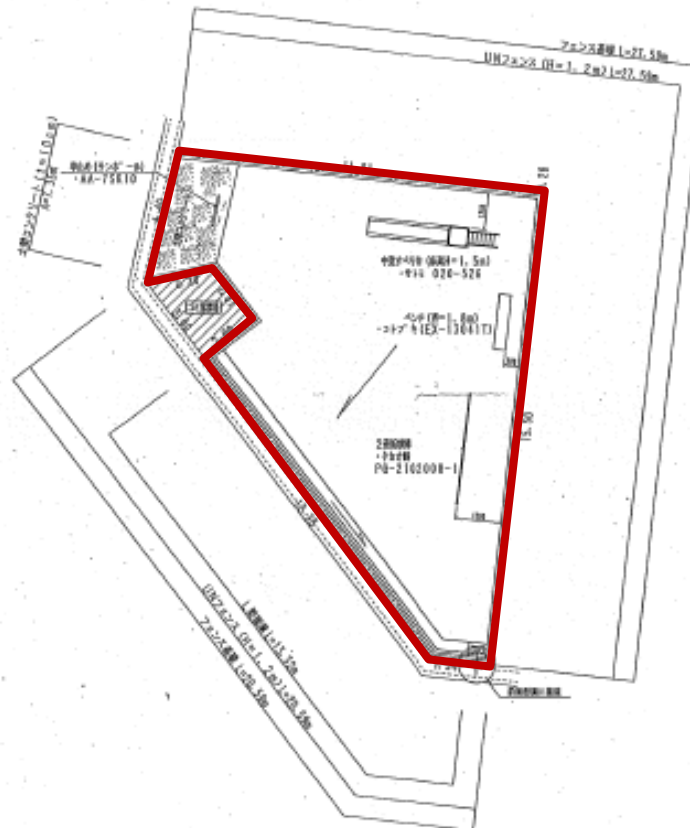

図面の種類	公園計画平面図 (公園詳細図)
所在地	東京都目黒区下丸子
作成日	平成15年 8月 7日
縮尺	S=1/100
作成者	東京都目黒区 公園課 株式会社アズクリエイト 代表取締役 堀江 孝一