


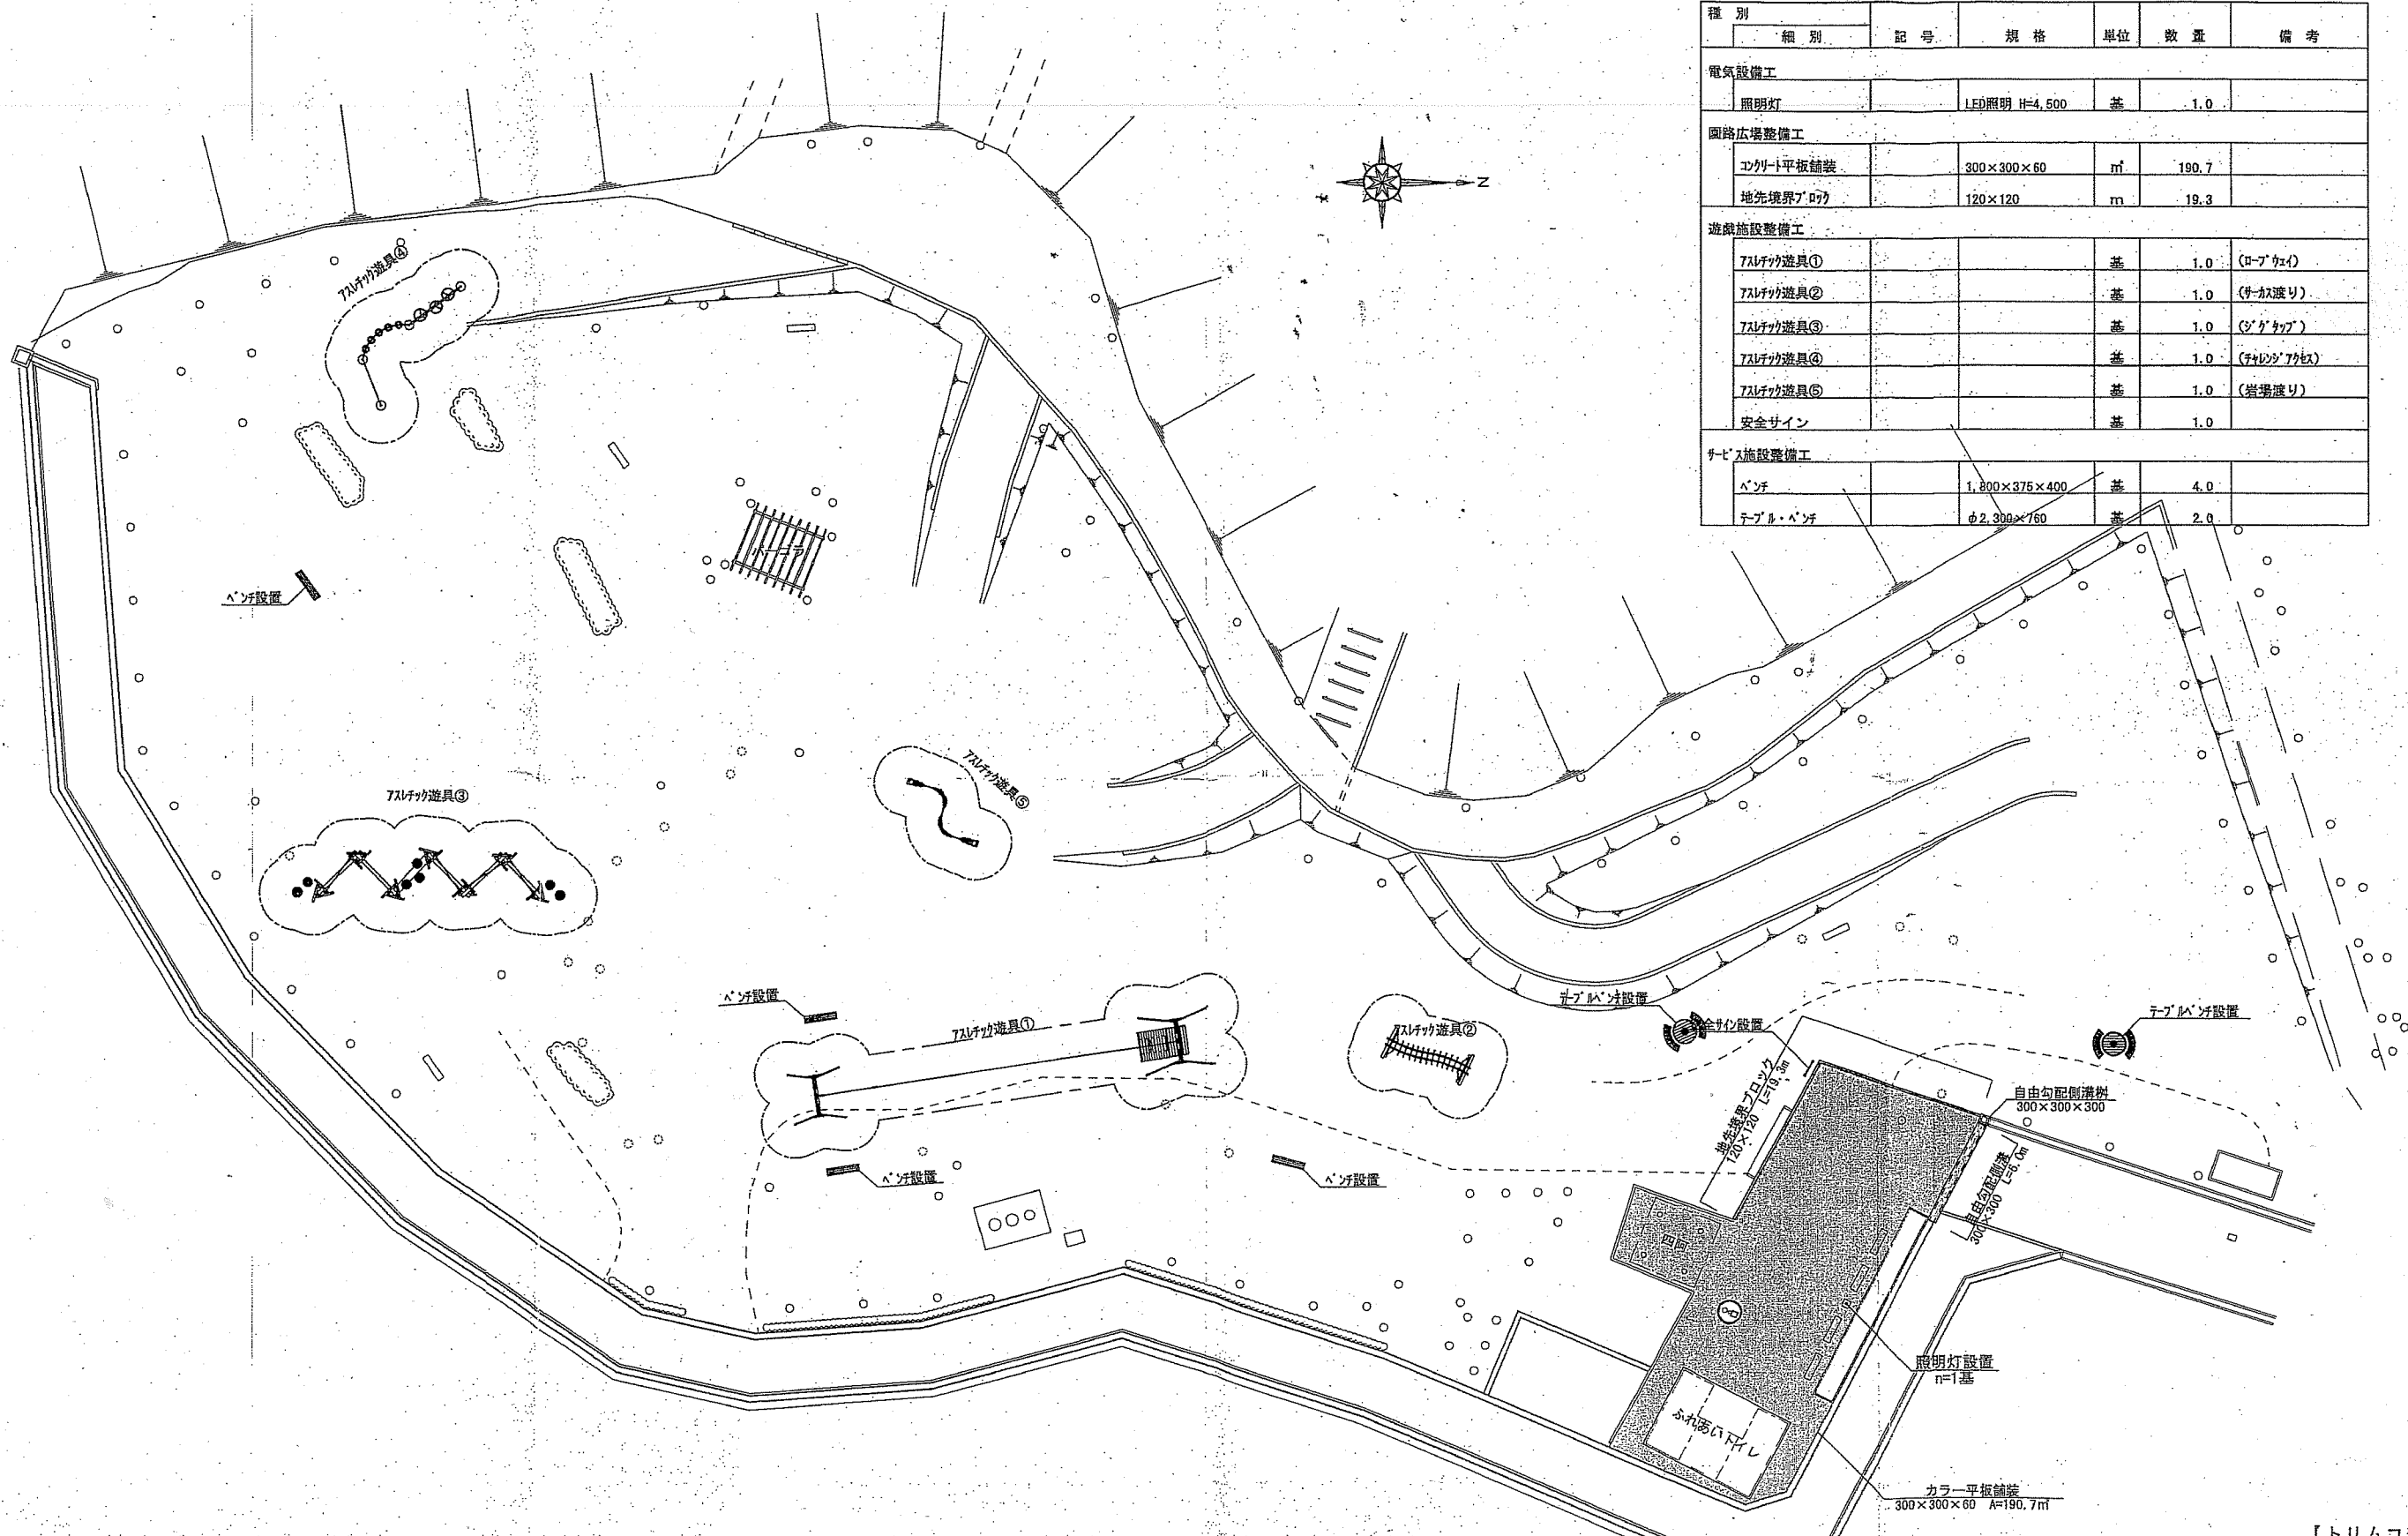

種別	細別	記号	規格	単位	数量	備考
電気設備工						
	照明灯		LED照明 H=4,500	基	1.0	
園路広場整備工						
	コケシート平板舗装		300×300×60	m ²	190.7	
	地先境界ブロック		120×120	m	19.3	
遊戯施設整備工						
	7歳以下遊具①			基	1.0	(ロープウェイ)
	7歳以下遊具②			基	1.0	(チカチカ渡り)
	7歳以下遊具③			基	1.0	(ジグザグ)
	7歳以下遊具④			基	1.0	(チャレンジアーク)
	7歳以下遊具⑤			基	1.0	(岩場渡り)
	安全サイン			基	1.0	
サービス施設整備工						
	ベンチ		1,800×375×400	基	4.0	
	テーブル・ベンチ		φ2,300×750	基	2.0	



綾部市建設部都市建築課

綾部市若竹町B番地の1
TEL 0773-42-3280
FAX 0773-42-4406

担
当

検
図

工事名称

紫水ヶ丘公園再生整備工事

SCALE

S=1:250

図面種類

計画平面図

DATE

25 年 7 月

No.

18-10

【トリムコース】