


種 別	細 別	記 号	規 格	単 位	数 量	備 考
植栽工						
	地被類植栽		張芝(野芝)	m ²	47.3	べた張り
電気設備工						
	照明灯		LED照明 H=4,500	基	1.0	
遊戯施設整備工						
	児童用複合遊具			基	1.0	
	安全サイン		H=1,750 W=900	基	2.0	

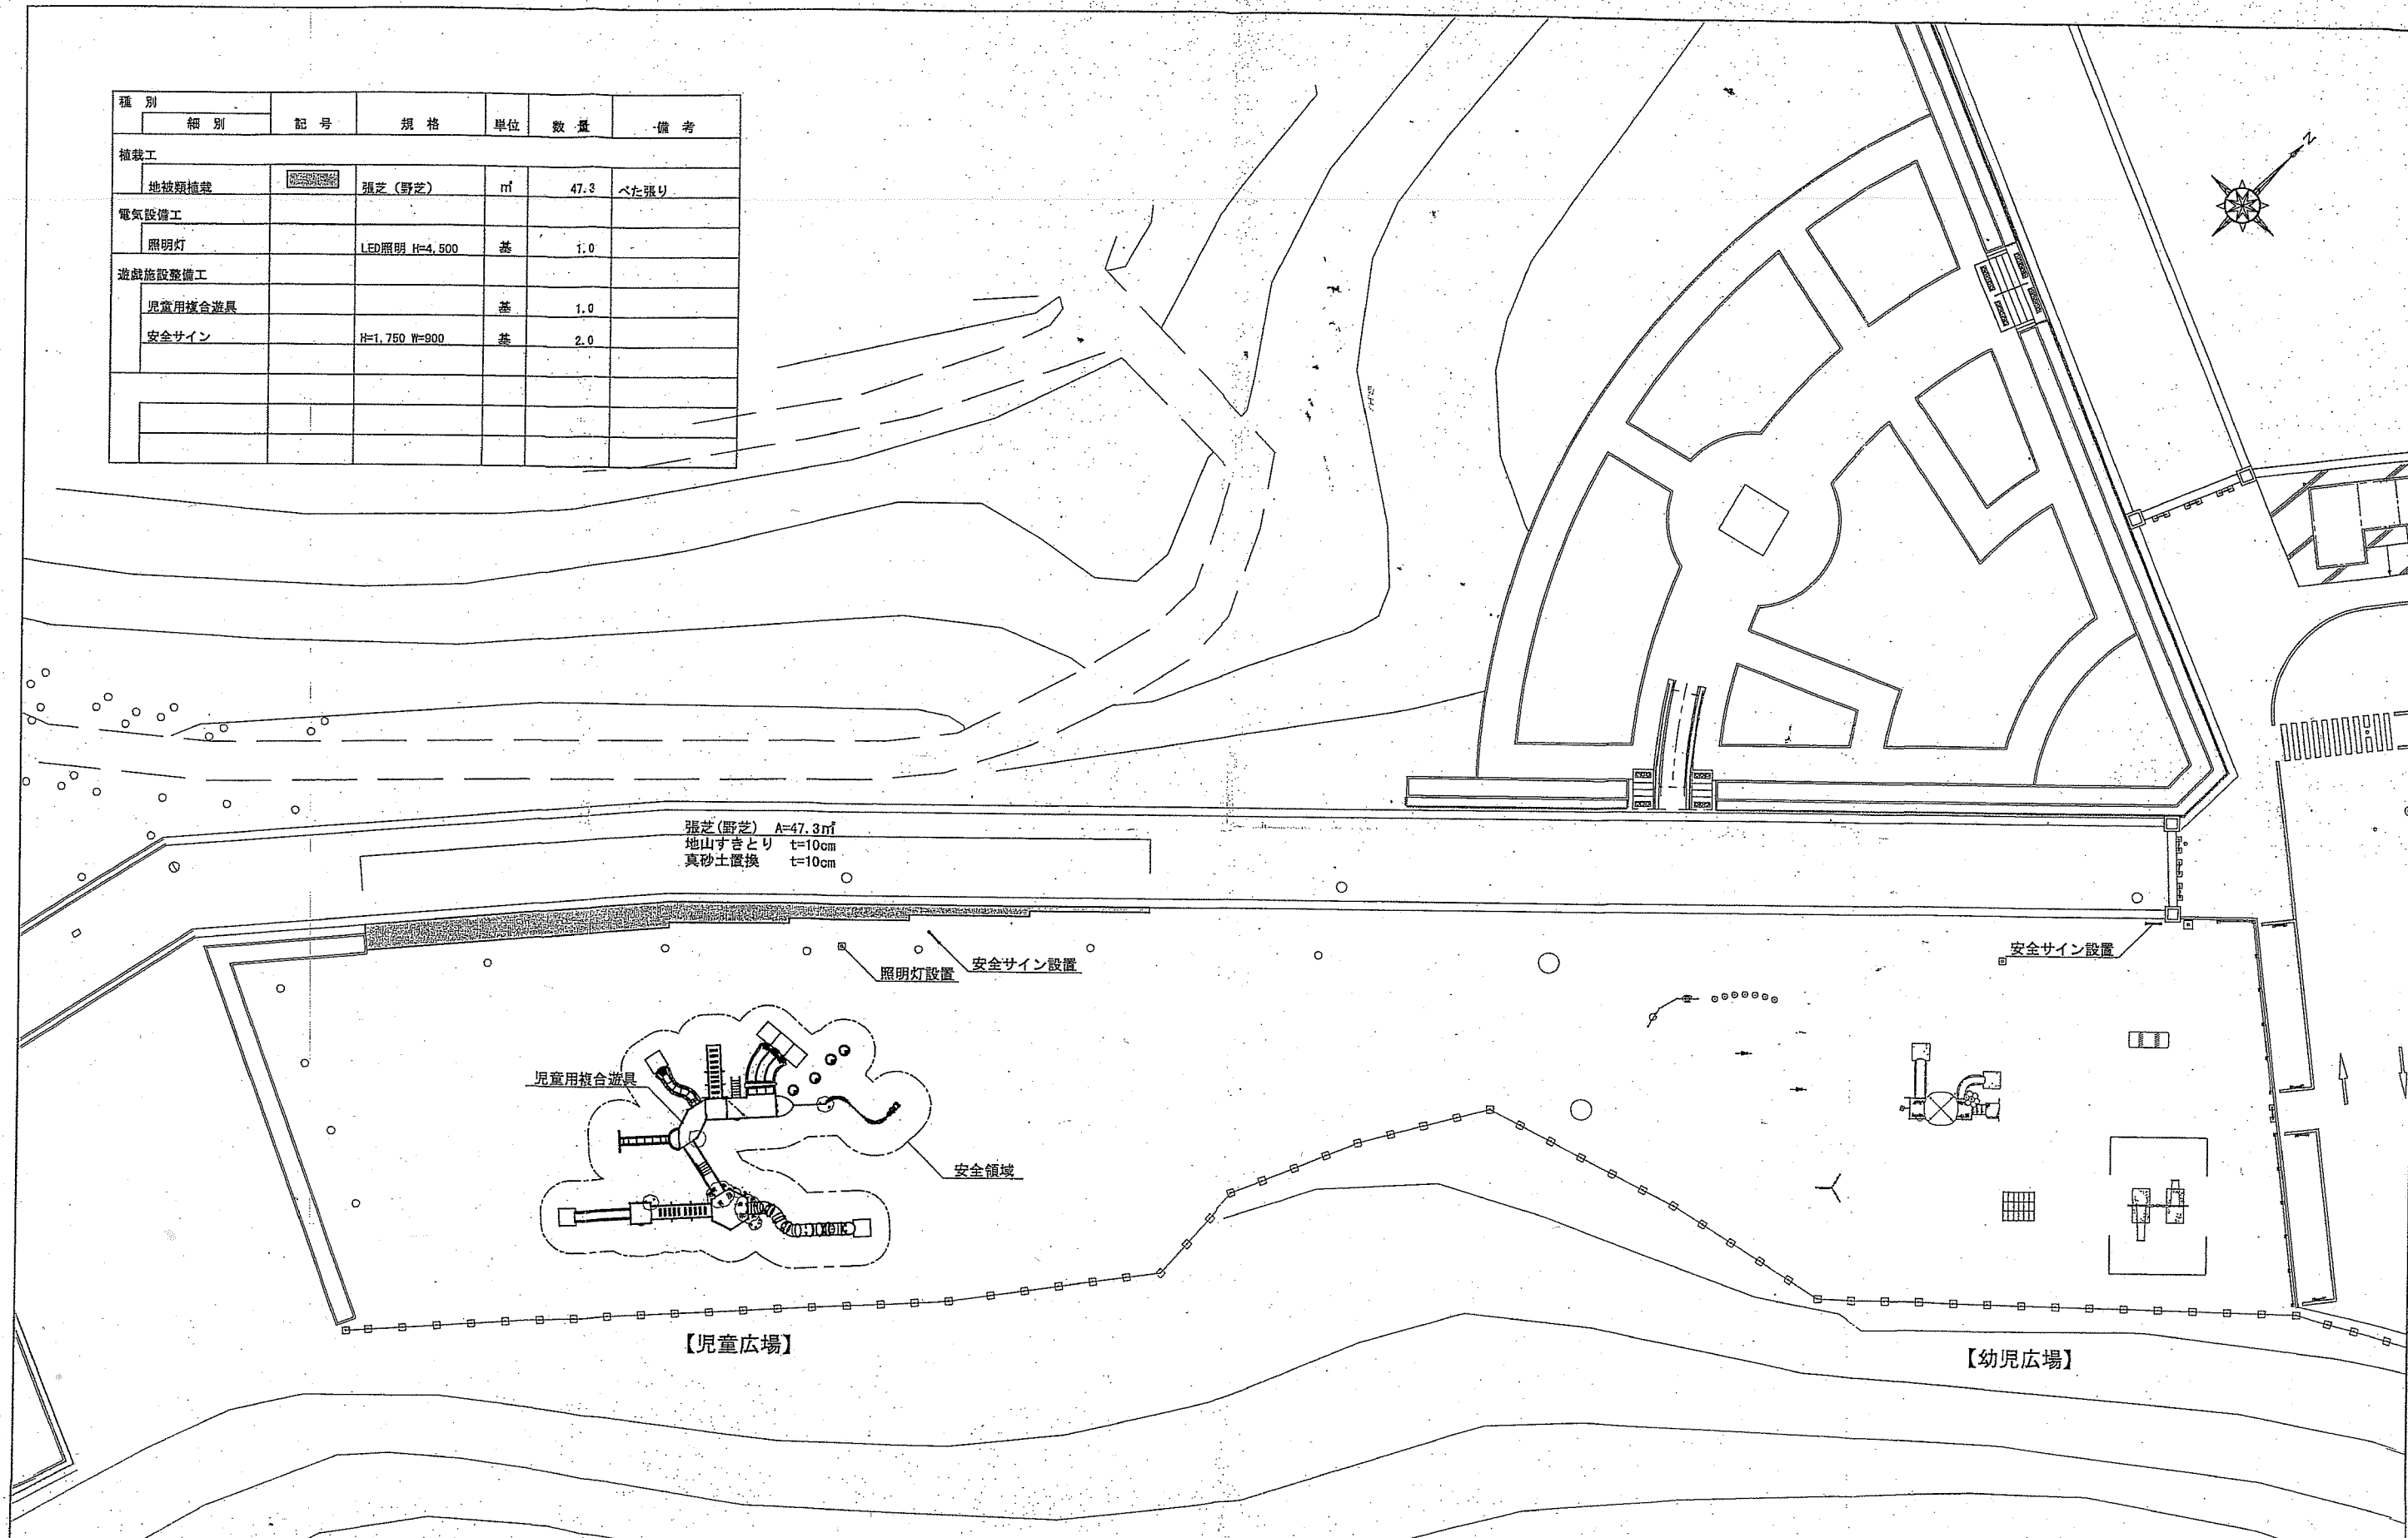

綾部市建設部都市建築課

綾部市若竹町8番地の1
TEL 0773-42-3280
FAX 0773-42-4406

担
当

検
図

工事名称

紫水ヶ丘公園児童広場遊具等設置工事

DATE

25年7月

SCALE

S=1:250

図面種類

計画平面図

No.

18-5

【児童広場】