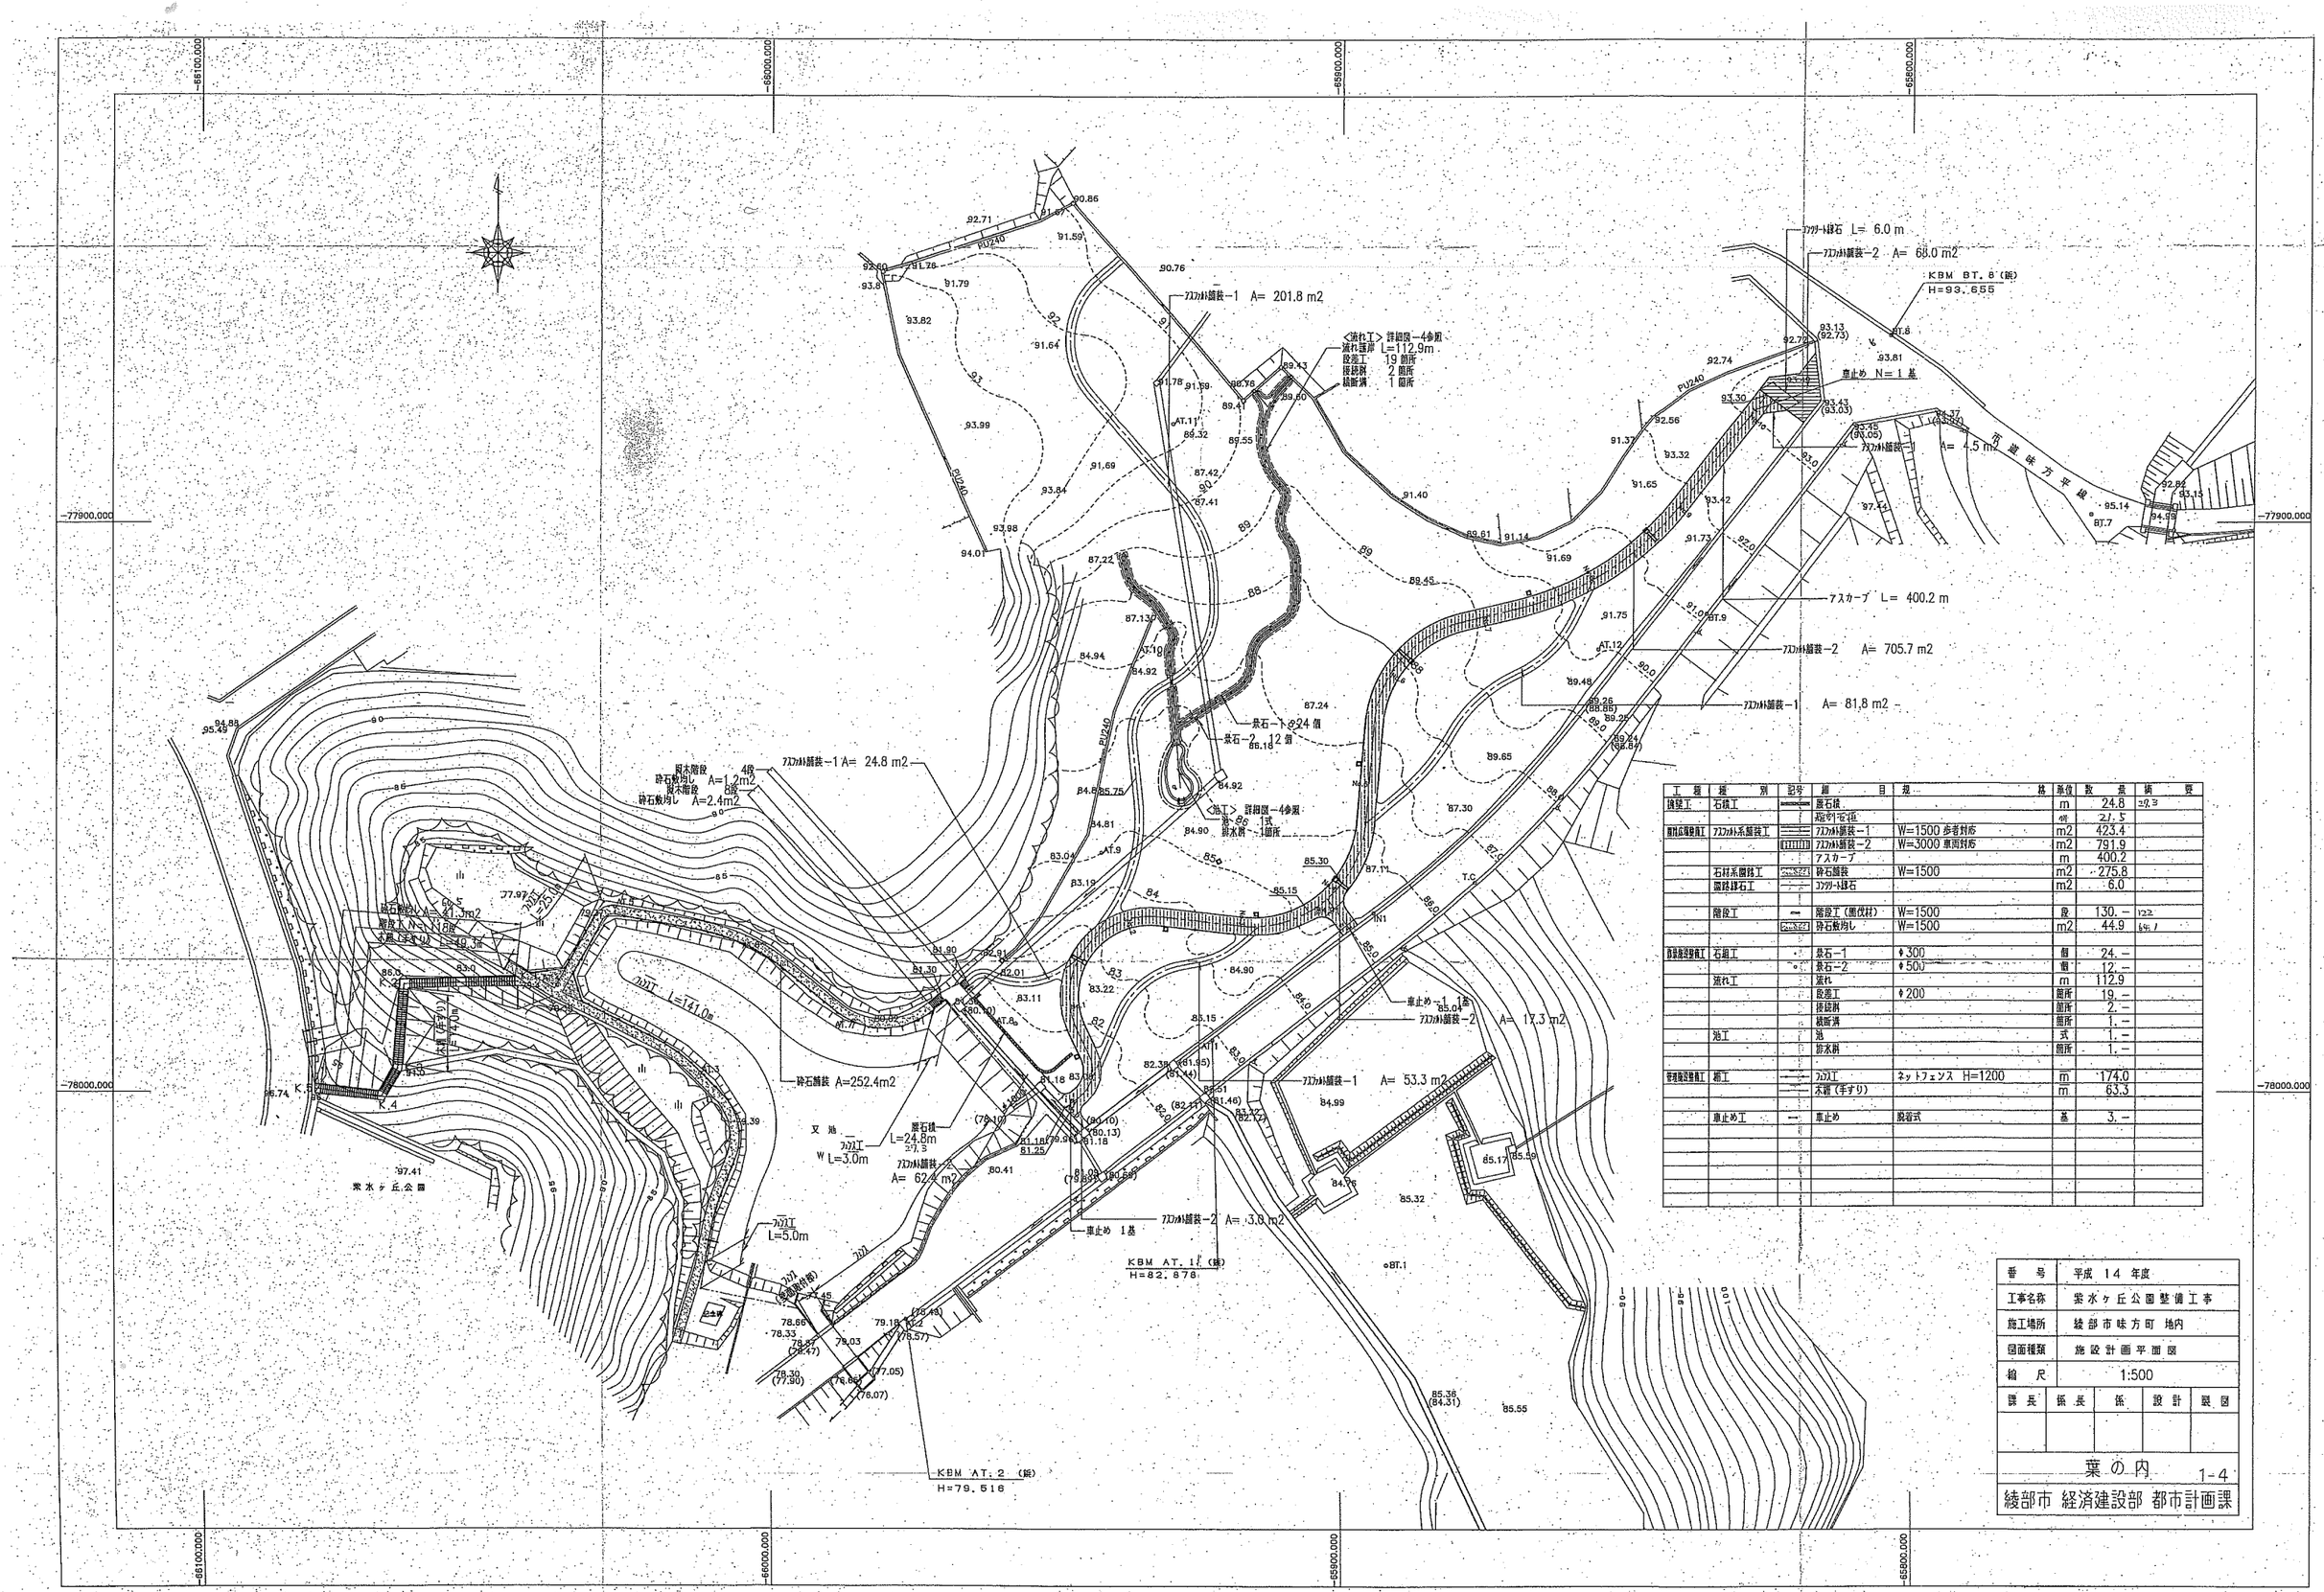

工種	種別	記号	細目	規格	単位	数量	摘要
擁壁工	石積工		張石積		m	24.8	27.3
			控え石積		箇	21.5	
舗装工	アスファルト系舗装工		アスファルト舗装－1	W=1500 歩者対応	m2	423.4	
			アスファルト舗装－2	W=3000 車両対応	m2	791.9	
			アスカーブ		m	400.2	
	石材系舗装工		砕石舗装	W=1500	m2	275.8	
	縁路縁石工		コンクリート縁石		m2	6.0	
	階段工		階段工(丸太材)	W=1500	段	130.－	122
			砕石敷均し	W=1500	m2	44.9	45.1
修景施設整備工	石組工		景石－1	φ300	個	24.－	
			景石－2	φ500	個	12.－	
	流れ工		流れ		m	112.9	
			設置工	φ200	箇所	19.－	
			接続部		箇所	2.－	
			横断溝		箇所	1.－	
	池工		池		式	1.－	
			排水路		箇所	1.－	
管理施設整備工	柵工		フェンス工	ネットフェンス H=1200	m	174.0	
			木柵(手すり)		m	63.3	
	車止め工		車止め	脱着式	基	3.－	

番号	平成 14 年度			
工事名称	紫水ヶ丘公園整備工事			
施工場所	綾部市味方町 地内			
図面種類	施設計画平面図			
縮尺	1:500			
課長	係長	係	設計	製図

葉の内 1-4

綾部市 経済建設部 都市計画課