種別	細別	記号	規格	単位	数量	備考
舗装工						
	常温型カラー舗装		ﾚﾝｶﾞ色	m²	253.6	歩道部
			青色	m²	70.9	身障者区画
			緑色	m²	41.2	駐輪場
区画線工						
	区画線		幅15cm	m	1,289.7	
			幅30cm	m	94.6	横断歩道
			文字・記号	m	53.0	身障者マーク、矢印

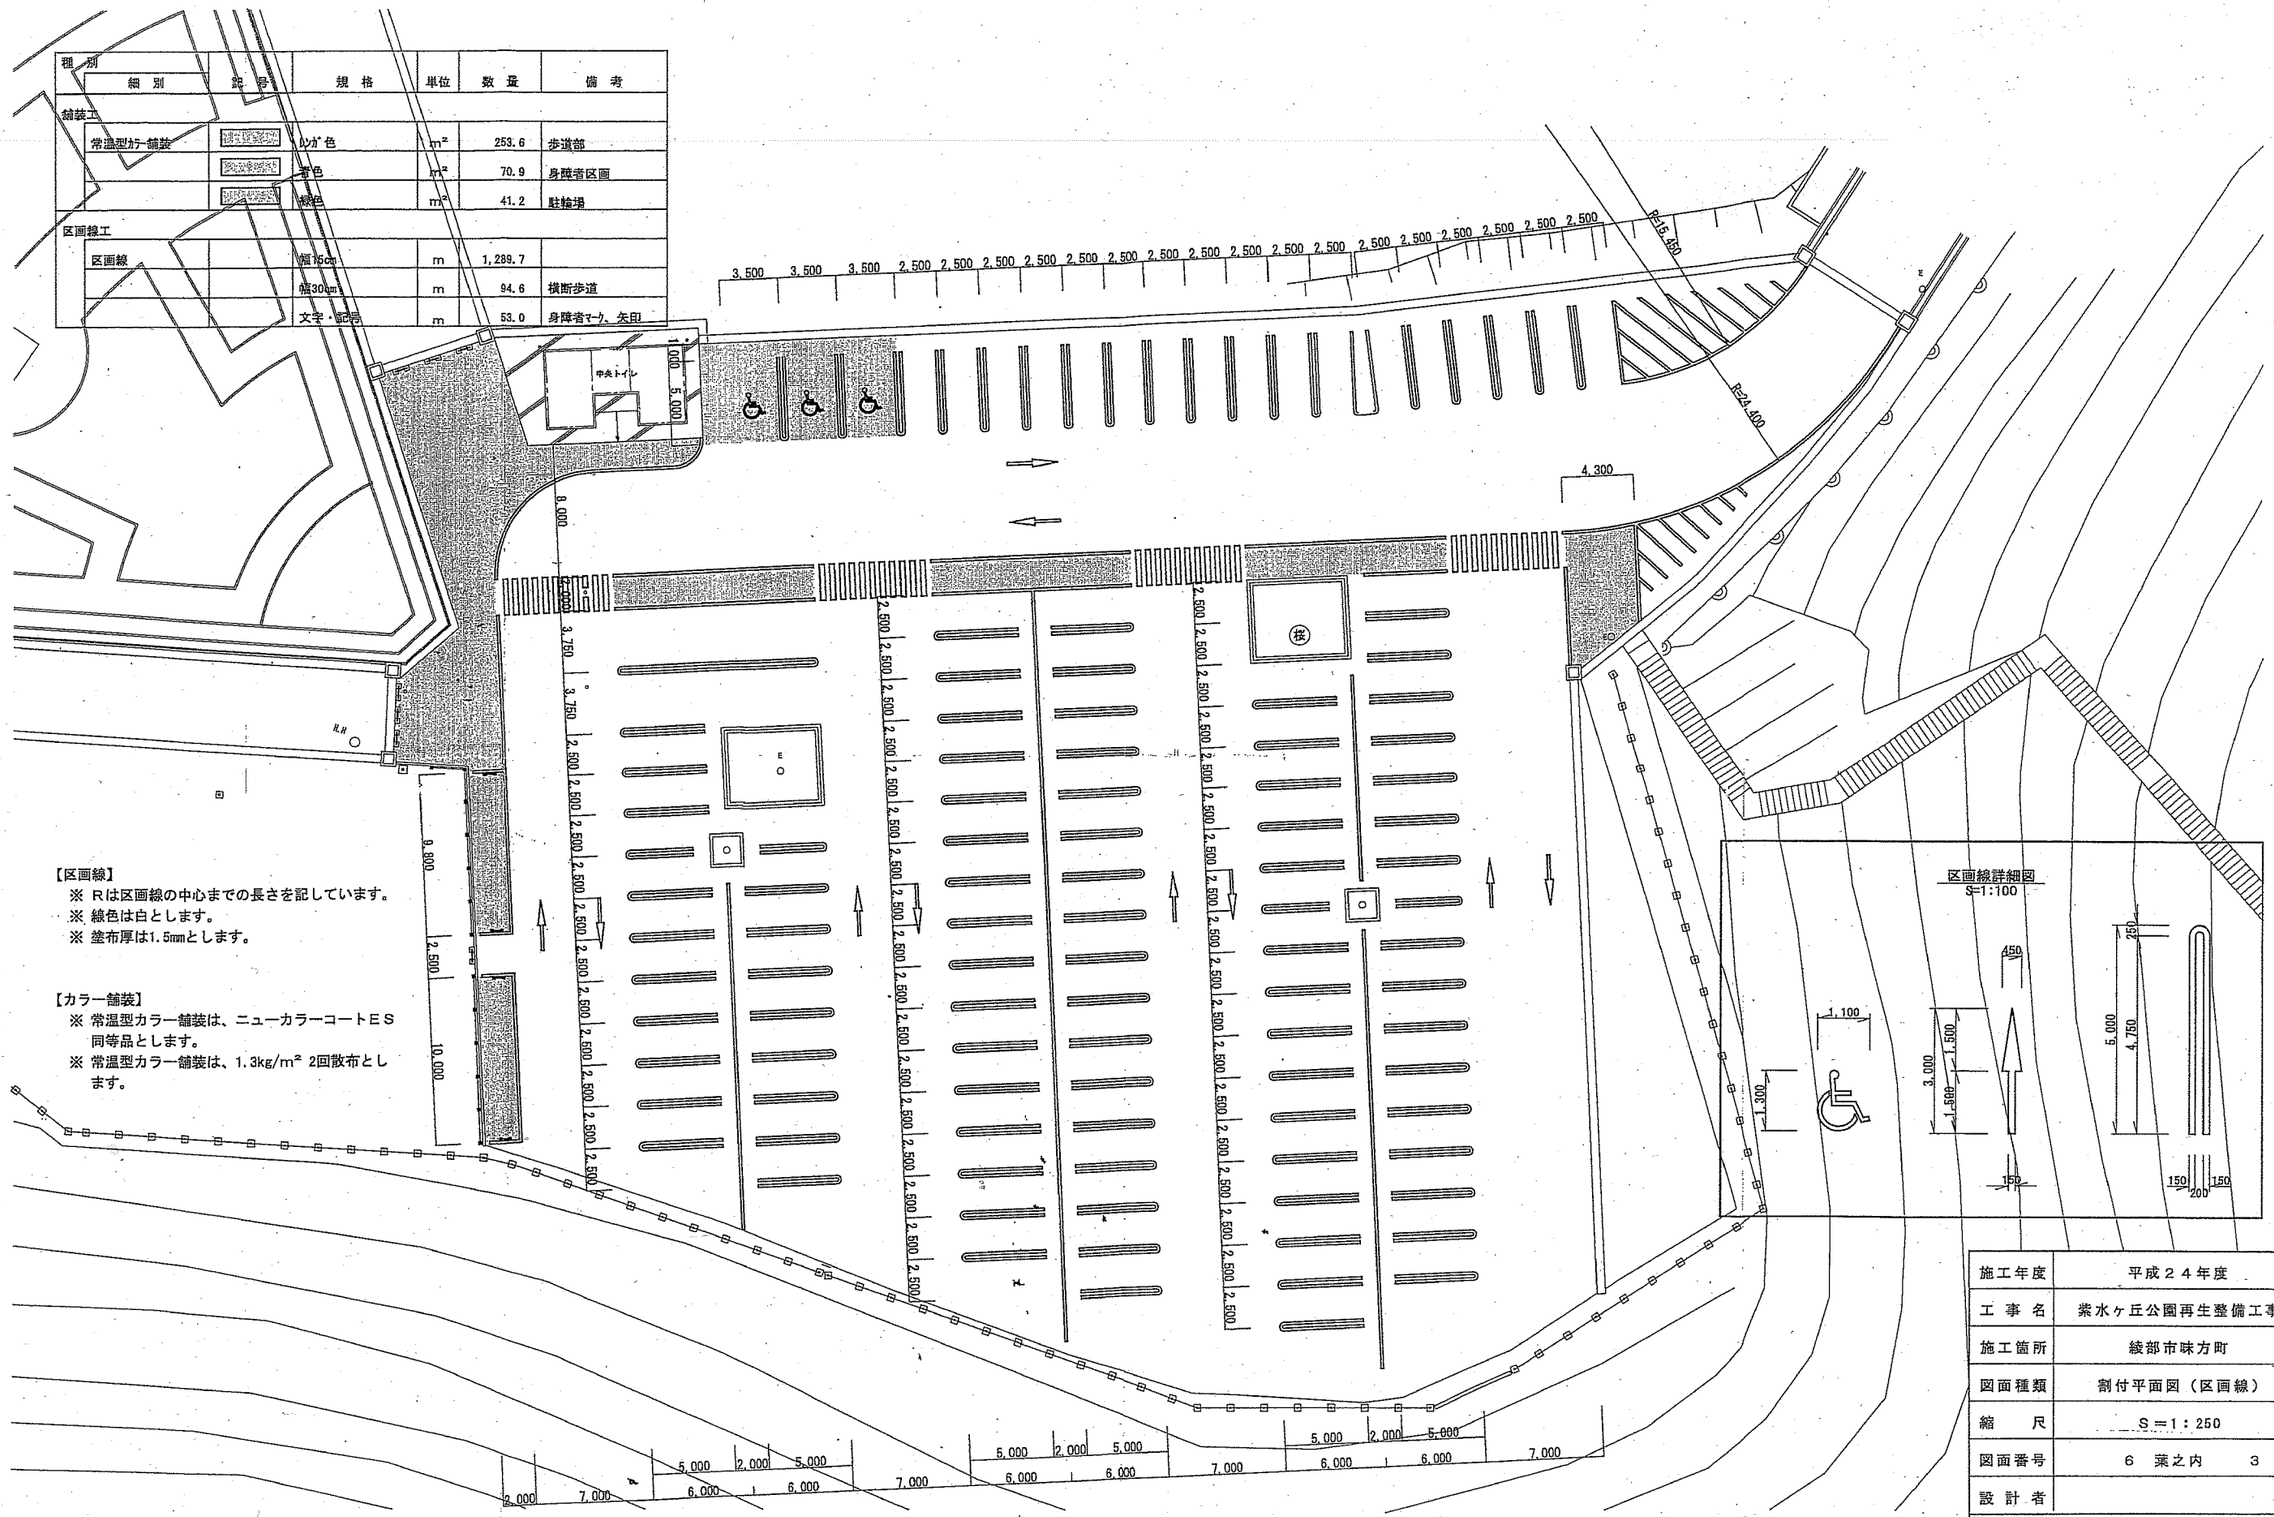

【区画線】
※ Rは区画線の中心までの長さを記しています。
※ 線色は白とします。
※ 塗布厚は1.5mmとします。

【カラー舗装】
※ 常温型カラー舗装は、ニューカラーコートＥＳ同等品とします。
※ 常温型カラー舗装は、1.3kg/m² 2回散布とします。

施工年度	平成２４年度
工事名	紫水ヶ丘公園再生整備工事
施工箇所	綾部市味方町
図面種類	割付平面図（区画線）
縮尺	S＝1：250
図面番号	6　葉之内　3
設計者	

綾部市建設部都市建築課