


凡 例						
工事区分	種別	細 別	規 格	単位	数 量	備 考
施設整備	園路広場整備工	アスファルト舗装 A	150-40	m ²	317.6	
		アスファルト舗装 B	100-40	m ²	387.7	
	園路緑石工	コンクリート緑石 A	120×120×600	m	68.0	
		コンクリート緑石 C	150/170×200×600	m	32.5	

凡 例						
工事区分	種別	細 別	規 格	単位	数 量	備 考
施設整備	サービス施設整備工	ベンチ・テーブル工	ベンチ	基	4	
	管理施設整備工	門扉工	門扉 A	箇所	3	
		柵 工	フェンス A	m	230.3	
		車止工	人止柵	m	17.4	
			可動式	基	4	

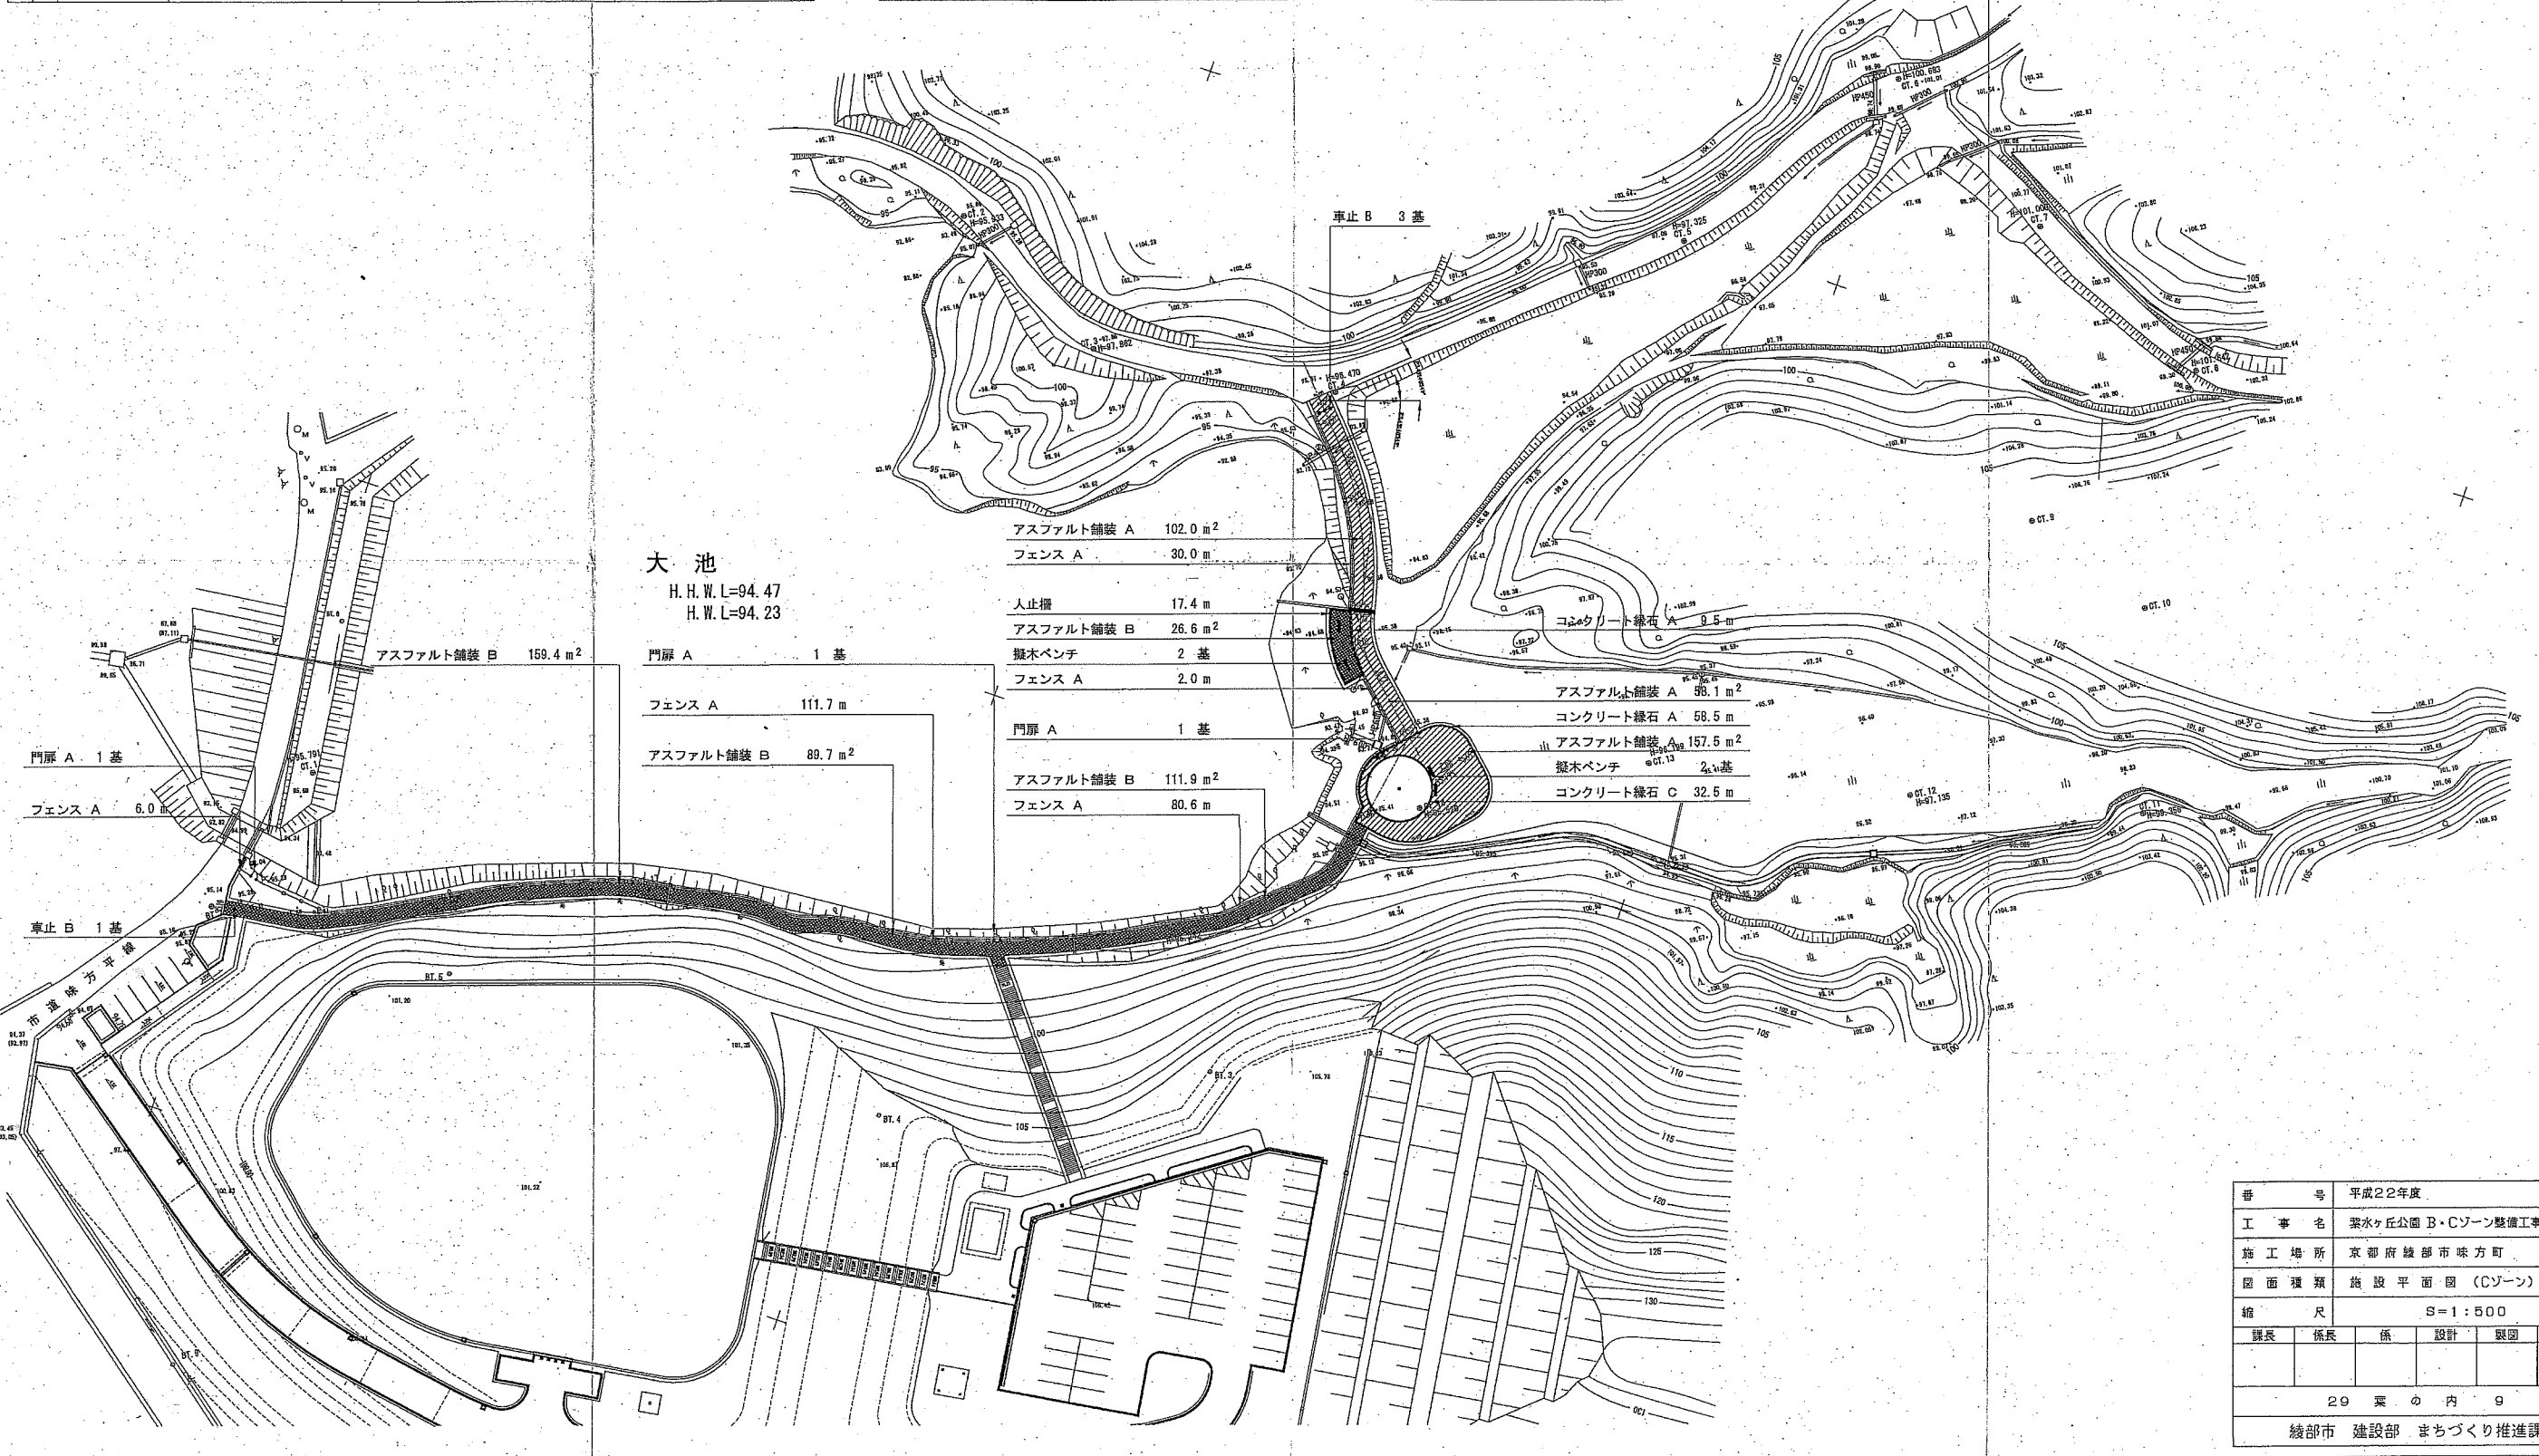

番 号	平成22年度				
工 事 名	紫水ヶ丘公園 B・Cゾーン整備工事				
施 工 場 所	京都府綾部市味方町				
図 面 種 類	施設平面図 (Cゾーン)				
縮 尺	S=1:500				
課長	係長	係	設計	監理	写図
29 葉 の 内 9					
綾部市 建設部 まちづくり推進課					