


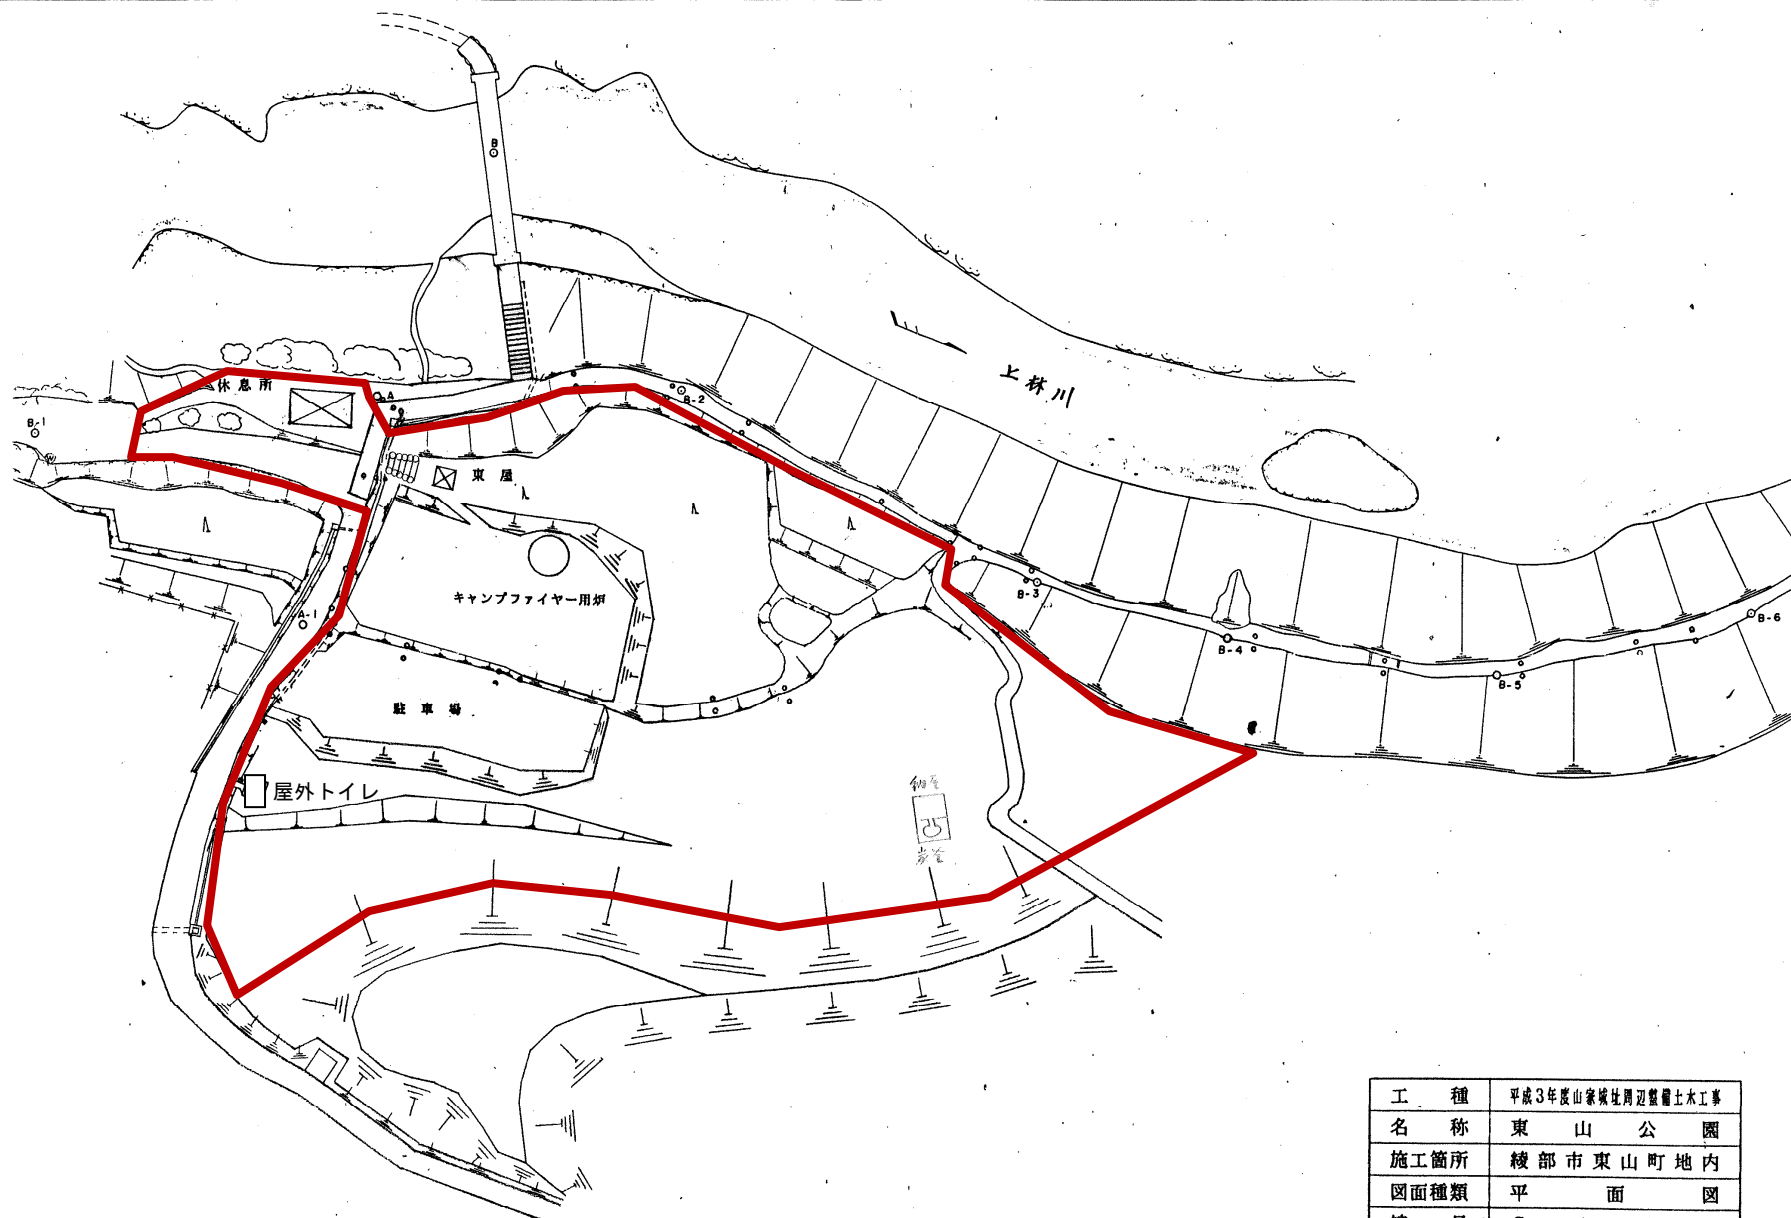

工 種	平成3年度山家城址周辺整備土木工事
名 称	東 山 公 園
施工箇所	綾部市東山町地内
図面種類	平 面 図
縮 尺	S = 1 : 5 0 0