


- 
 計画高さ
- 敷地内高さ（出入口1を基準とする）
- 
 園路舗装部分（透水性真砂土舗装）

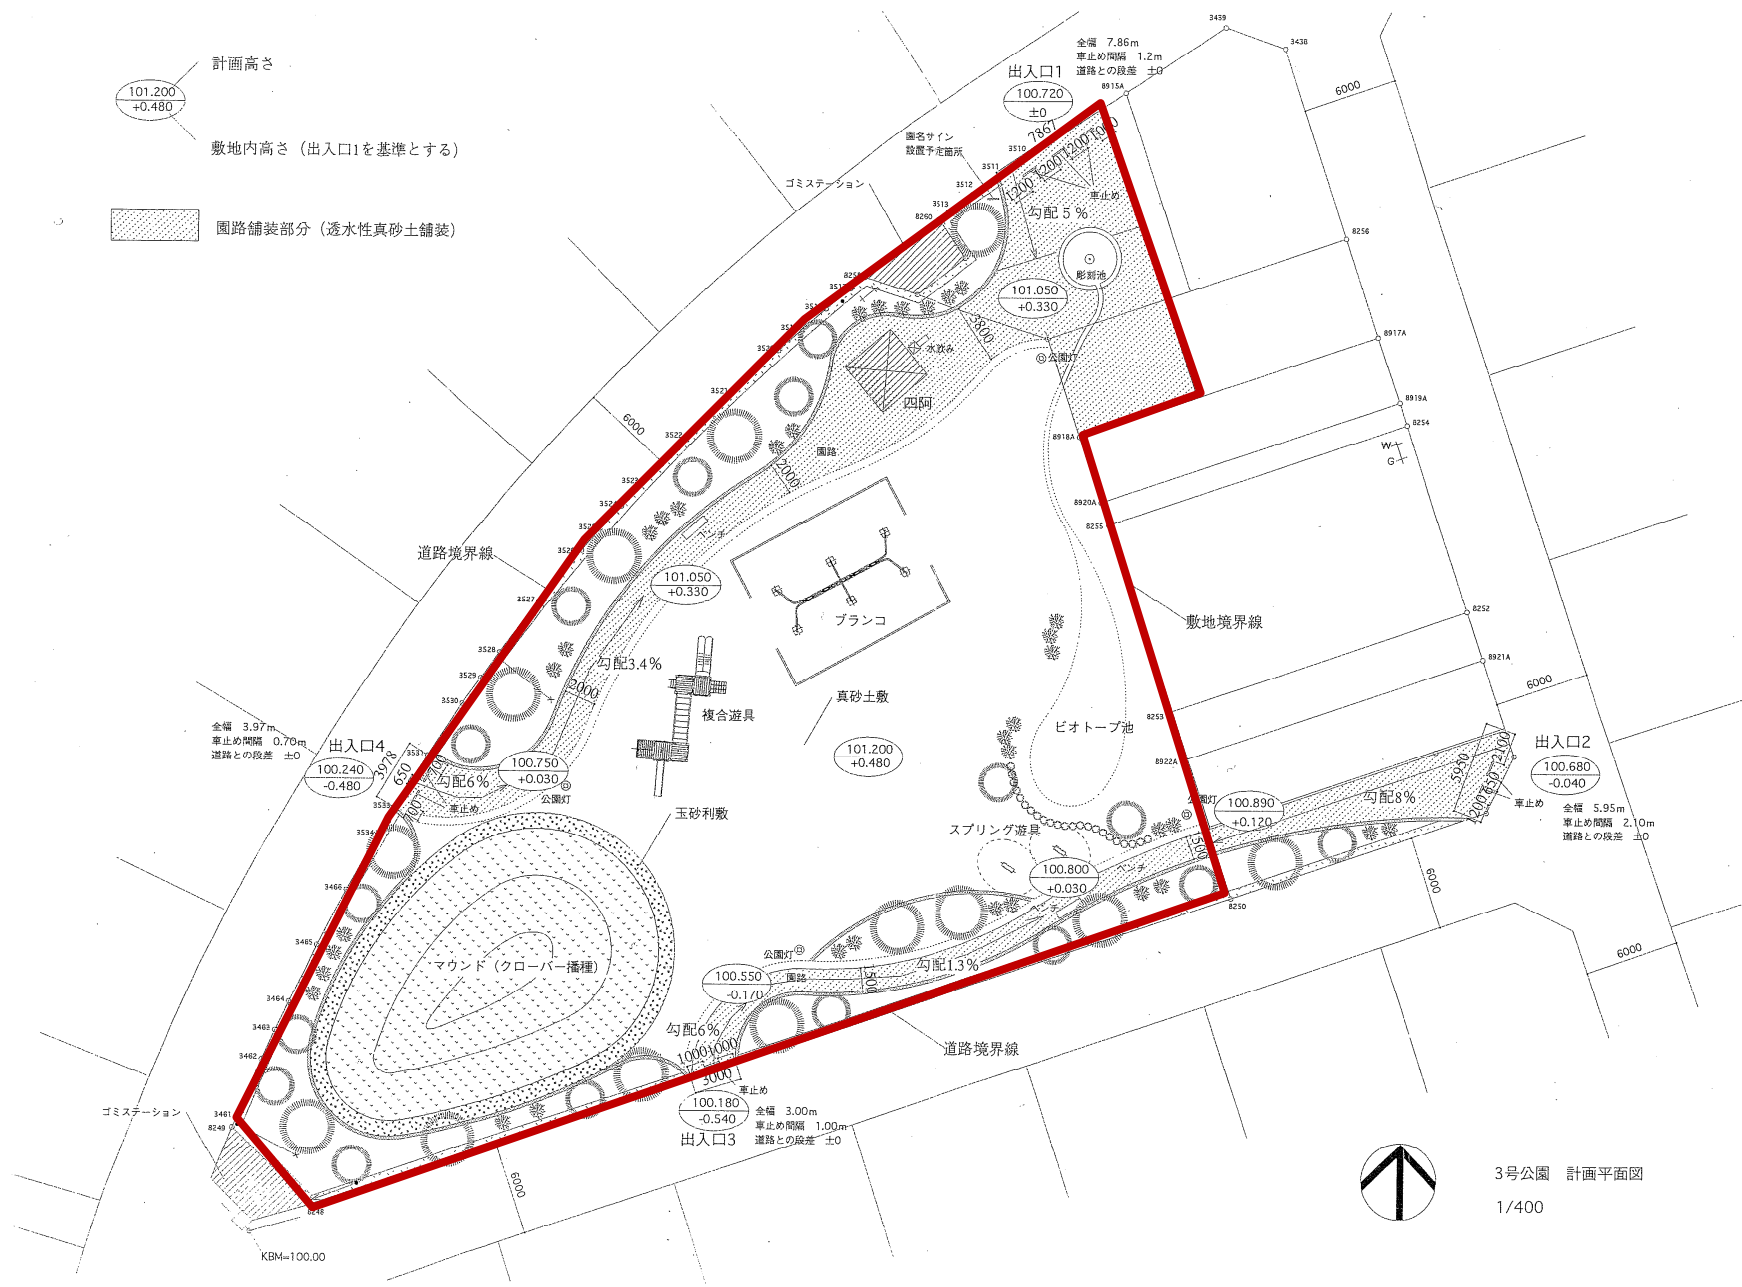

3号公園 計画平面図
1/400