


I-2 綾部市都市計画道路網図

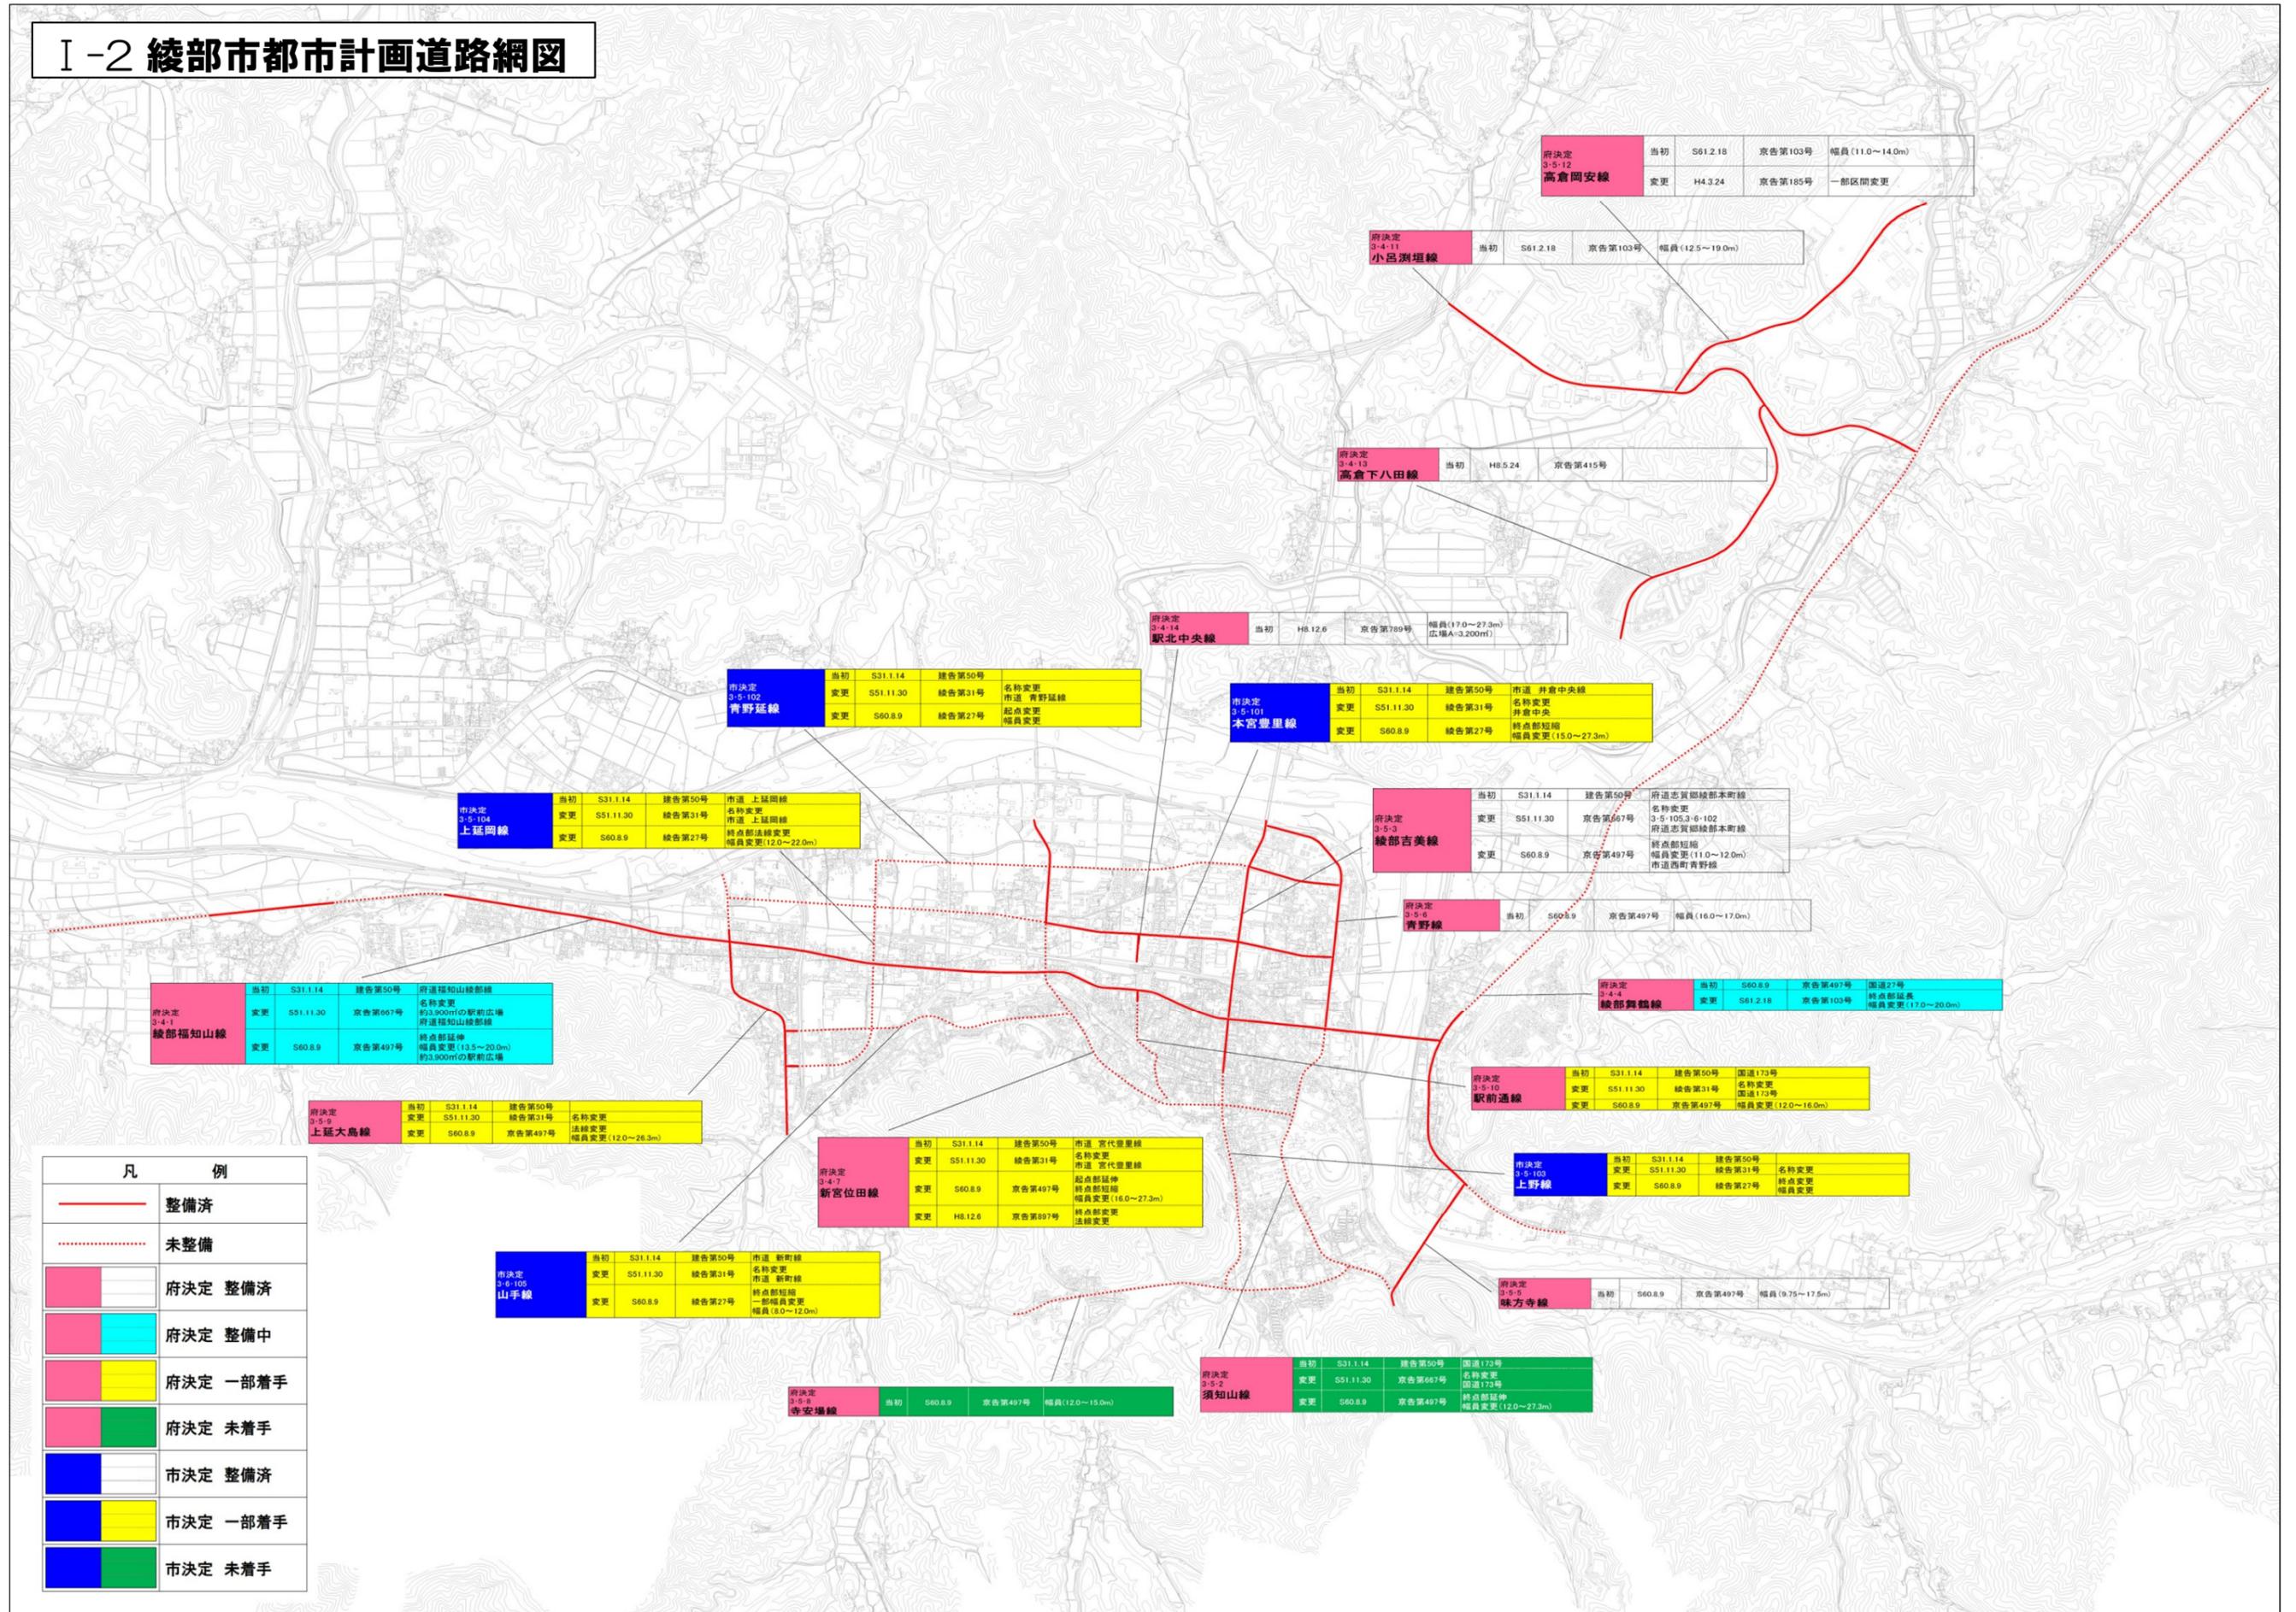

府決定 3-5-12 高倉岡安線	当初	S61.2.18	京告第103号	幅員(11.0~14.0m)
	変更	H4.3.24	京告第185号	一部区間変更

府決定 3-4-11 小呂刈垣線	当初	S61.2.18	京告第103号	幅員(12.5~19.0m)
------------------------	----	----------	---------	----------------

府決定 3-4-13 高倉下八田線	当初	H8.5.24	京告第415号	
-------------------------	----	---------	---------	--

府決定 3-4-14 駅北中央線	当初	H8.12.6	京告第789号	幅員(17.0~27.3m) 広幅A(3.200m)
------------------------	----	---------	---------	-------------------------------

市決定 3-5-102 青野延線	当初	S31.1.14	建告第50号	名称変更
	変更	S51.11.30	建告第31号	市道 青野延線
	変更	S60.8.9	建告第27号	起点部短縮 幅員変更

市決定 3-5-101 本宮豊里線	当初	S31.1.14	建告第50号	市道 井倉中央線
	変更	S51.11.30	建告第31号	名称変更 井倉中央
	変更	S60.8.9	建告第27号	終点部短縮 幅員変更(15.0~27.3m)

市決定 3-5-104 上延岡線	当初	S31.1.14	建告第50号	市道 上延岡線
	変更	S51.11.30	建告第31号	名称変更 市道 上延岡線
	変更	S60.8.9	建告第27号	終点部法線変更 幅員変更(12.0~22.0m)

府決定 3-5-3 綾部吉美線	当初	S31.1.14	建告第50号	府道志賀郷綾部本町線
	変更	S51.11.30	京告第667号	名称変更 3-5-105.3-6-102 府道志賀郷綾部本町線
	変更	S60.8.9	京告第497号	終点部短縮 幅員変更(11.0~12.0m) 市道西町青野線

府決定 3-5-6 青野線	当初	S60.8.9	京告第497号	幅員(16.0~17.0m)
---------------------	----	---------	---------	----------------

府決定 3-4-1 綾部福知山線	当初	S31.1.14	建告第50号	府道福知山線新線
	変更	S51.11.30	京告第667号	名称変更 約3,900㎡の駅前広場 府道福知山線新線
	変更	S60.8.9	京告第497号	終点部短縮 幅員変更(13.5~20.0m) 約3,900㎡の駅前広場

府決定 3-4-4 綾部舞鶴線	当初	S60.8.9	京告第497号	国道27号
変更	S61.2.18	京告第103号	終点部延長 幅員変更(17.0~20.0m)	

府決定 3-5-9 上延大島線	当初	S31.1.14	建告第50号	名称変更
変更	S51.11.30	建告第31号	法線変更	
変更	S60.8.9	京告第497号	幅員変更(12.0~26.3m)	

府決定 3-4-7 新宮位田線	当初	S31.1.14	建告第50号	市道 宮代豊里線
	変更	S51.11.30	建告第31号	名称変更 市道 宮代豊里線
	変更	S60.8.9	京告第497号	終点部短縮 幅員変更(16.0~27.3m)
	変更	H8.12.6	京告第697号	終点部変更 法線変更

府決定 3-5-10 駅前通線	当初	S31.1.14	建告第50号	国道173号
	変更	S51.11.30	建告第31号	名称変更 国道173号
	変更	S60.8.9	京告第497号	幅員変更(12.0~16.0m)

市決定 3-5-103 上野線	当初	S31.1.14	建告第50号	名称変更
	変更	S51.11.30	建告第31号	名称変更
	変更	S60.8.9	建告第27号	幅員変更

府決定 3-5-5 味方寺線	当初	S60.8.9	京告第497号	幅員(9.75~17.5m)
----------------------	----	---------	---------	----------------

市決定 3-6-105 山手線	当初	S31.1.14	建告第50号	市道 新町線
	変更	S51.11.30	建告第31号	名称変更 市道 新町線
	変更	S60.8.9	建告第27号	終点部短縮 一部幅員変更 幅員(8.0~12.0m)

府決定 3-5-8 寺安堀線	当初	S60.8.9	京告第497号	幅員(12.0~15.0m)
----------------------	----	---------	---------	----------------

府決定 3-5-2 須知山線	当初	S31.1.14	建告第50号	国道173号
	変更	S51.11.30	京告第667号	名称変更 国道173号
	変更	S60.8.9	京告第497号	終点部短縮 幅員変更(12.0~27.3m)

凡 例	
	整備済
	未整備
	府決定 整備済
	府決定 整備中
	府決定 一部着手
	府決定 未着手
	市決定 整備済
	市決定 一部着手
	市決定 未着手