
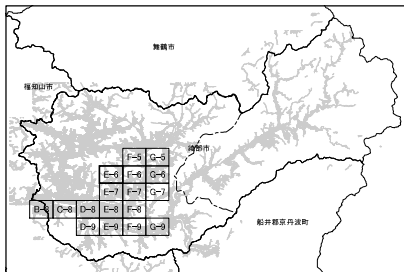


綾部市都市計画図

E - 6

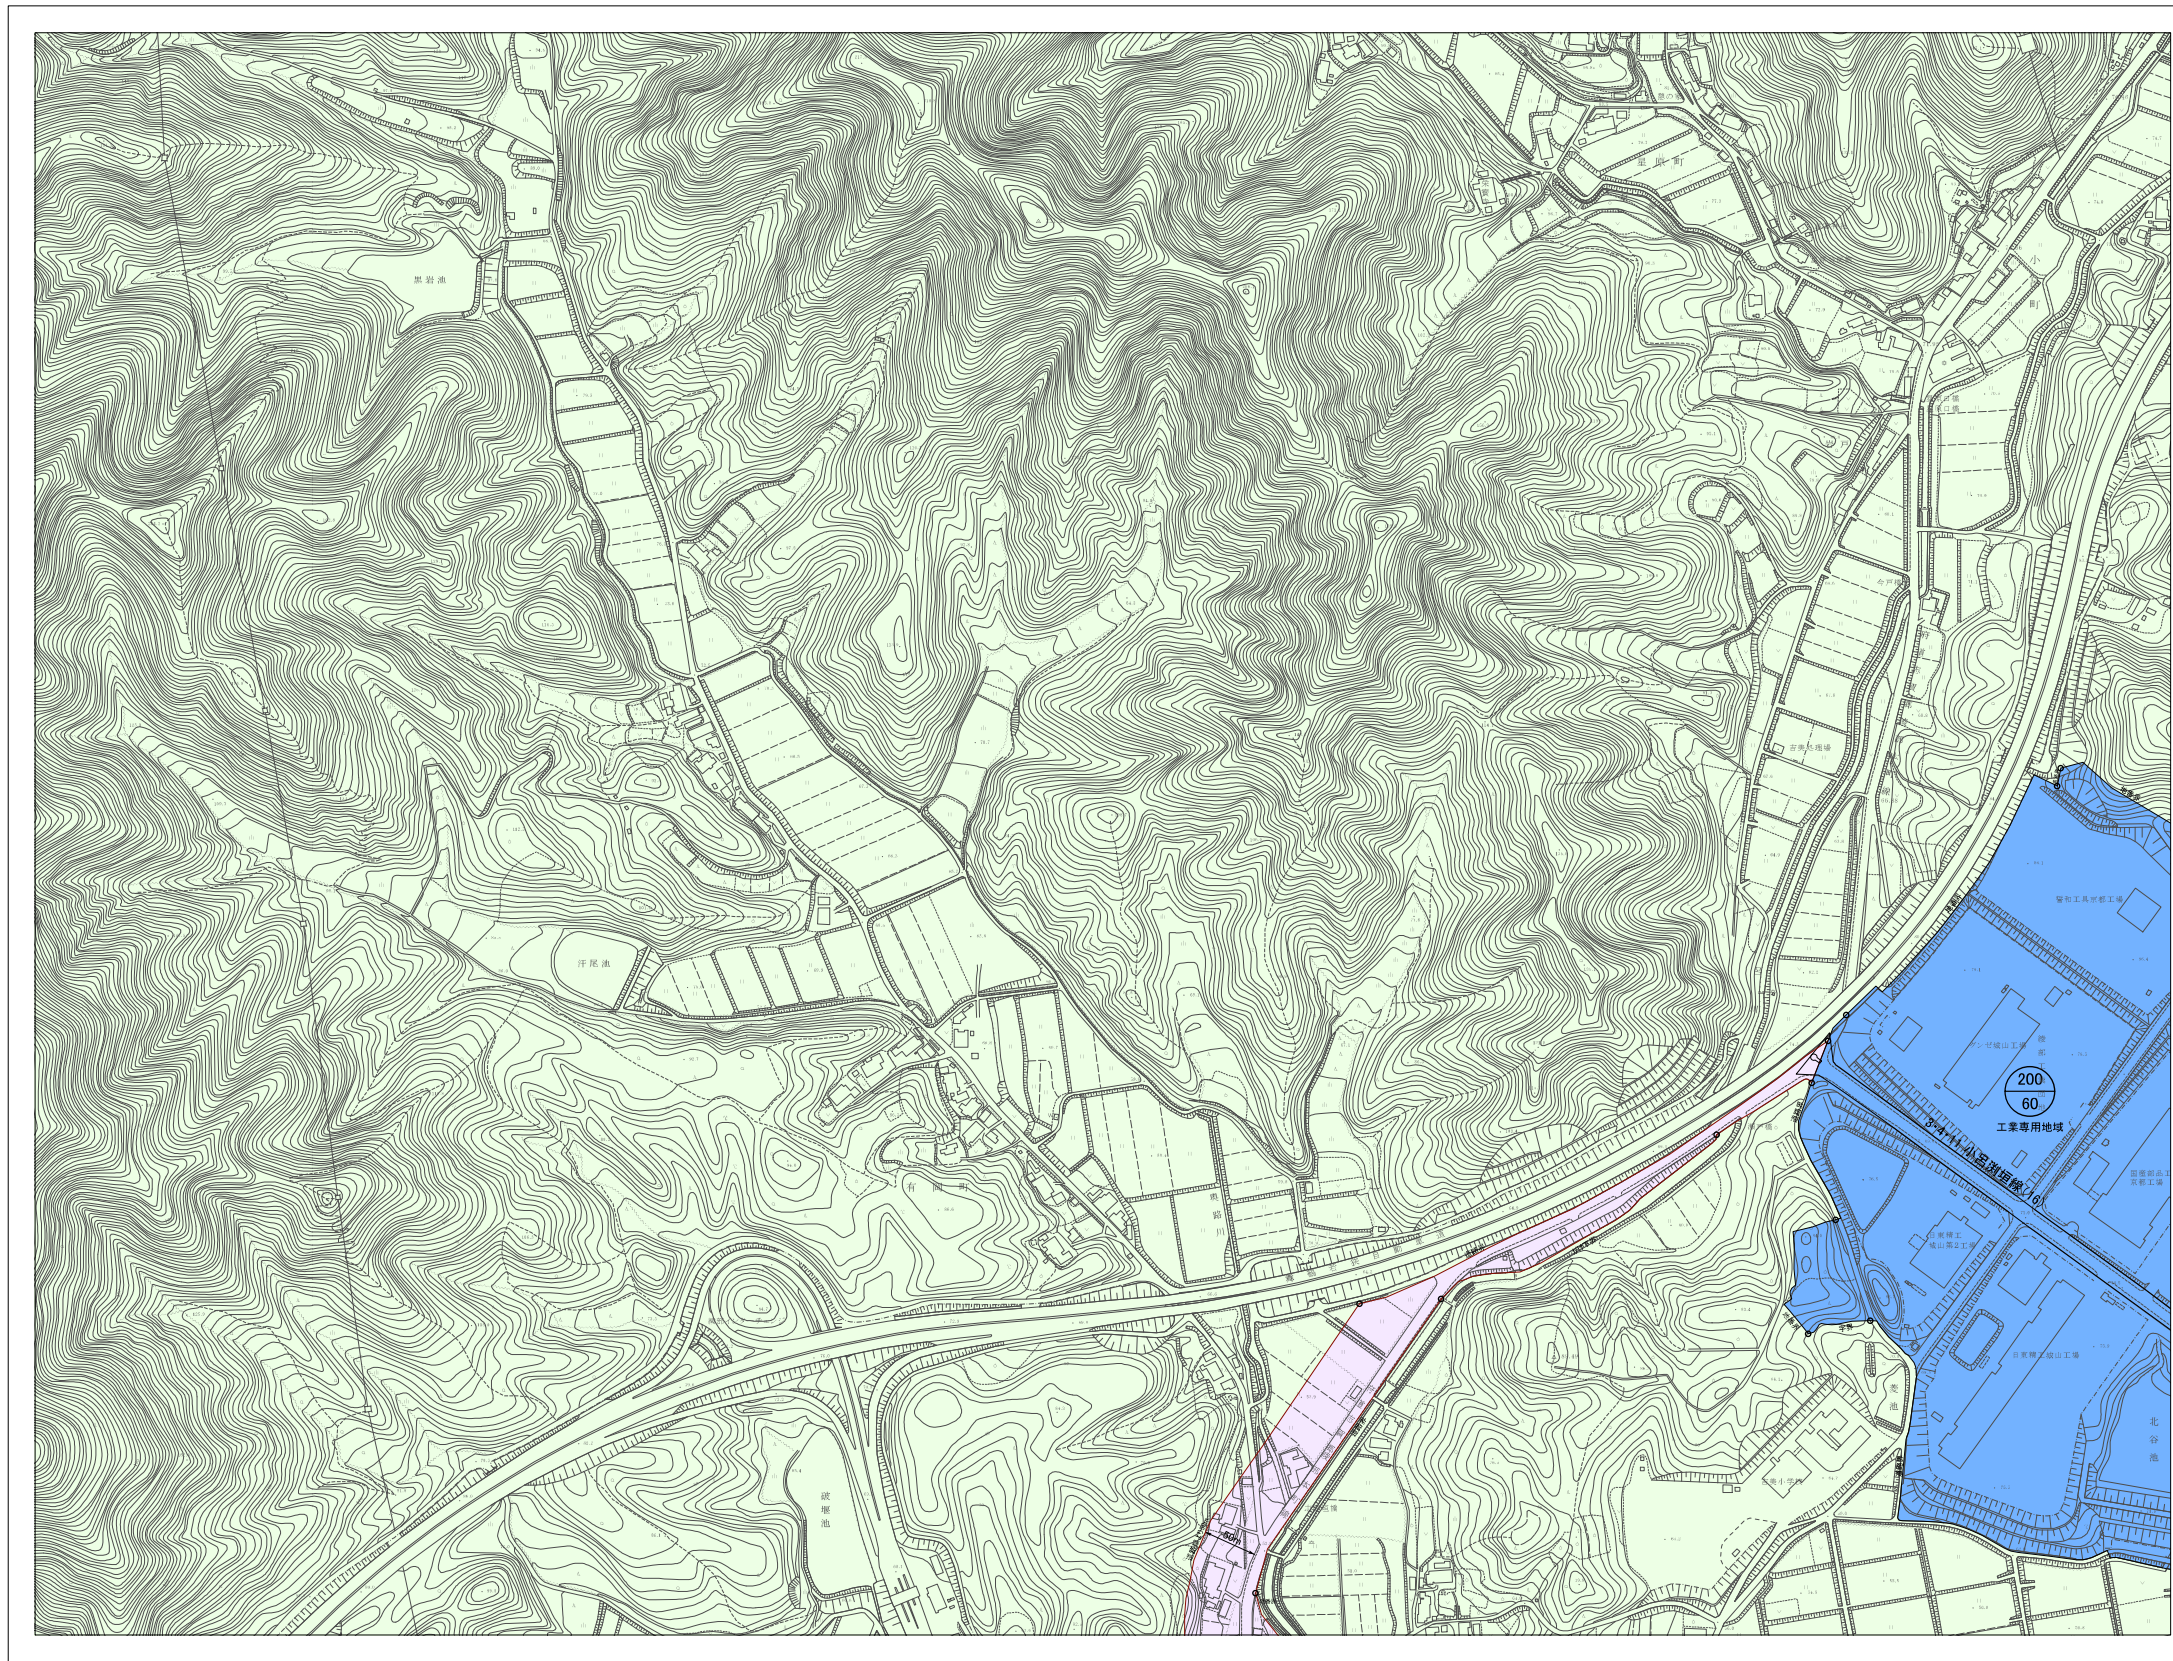

記号

凡例

都市計画区域界

市町村界

用途地域

第一種低層住居専用地域

第一種中高層住居専用地域

第二種中高層住居専用地域

第一種住居地域

第二種住居地域

近隣商業地域

商業地域

準工業地域

工業地域

工業専用地域

特定用途制限地域

特定沿道地区

田園居住地区

都市計画道路

たし、次の区域は除く

(1) 農用地区域

(2) 保安林等

(3) 農地法第5条第2項第1号ロに属する農地又は保畜放牧地

E - 6

