


綾部市公共下水道（汚水）防災・安全

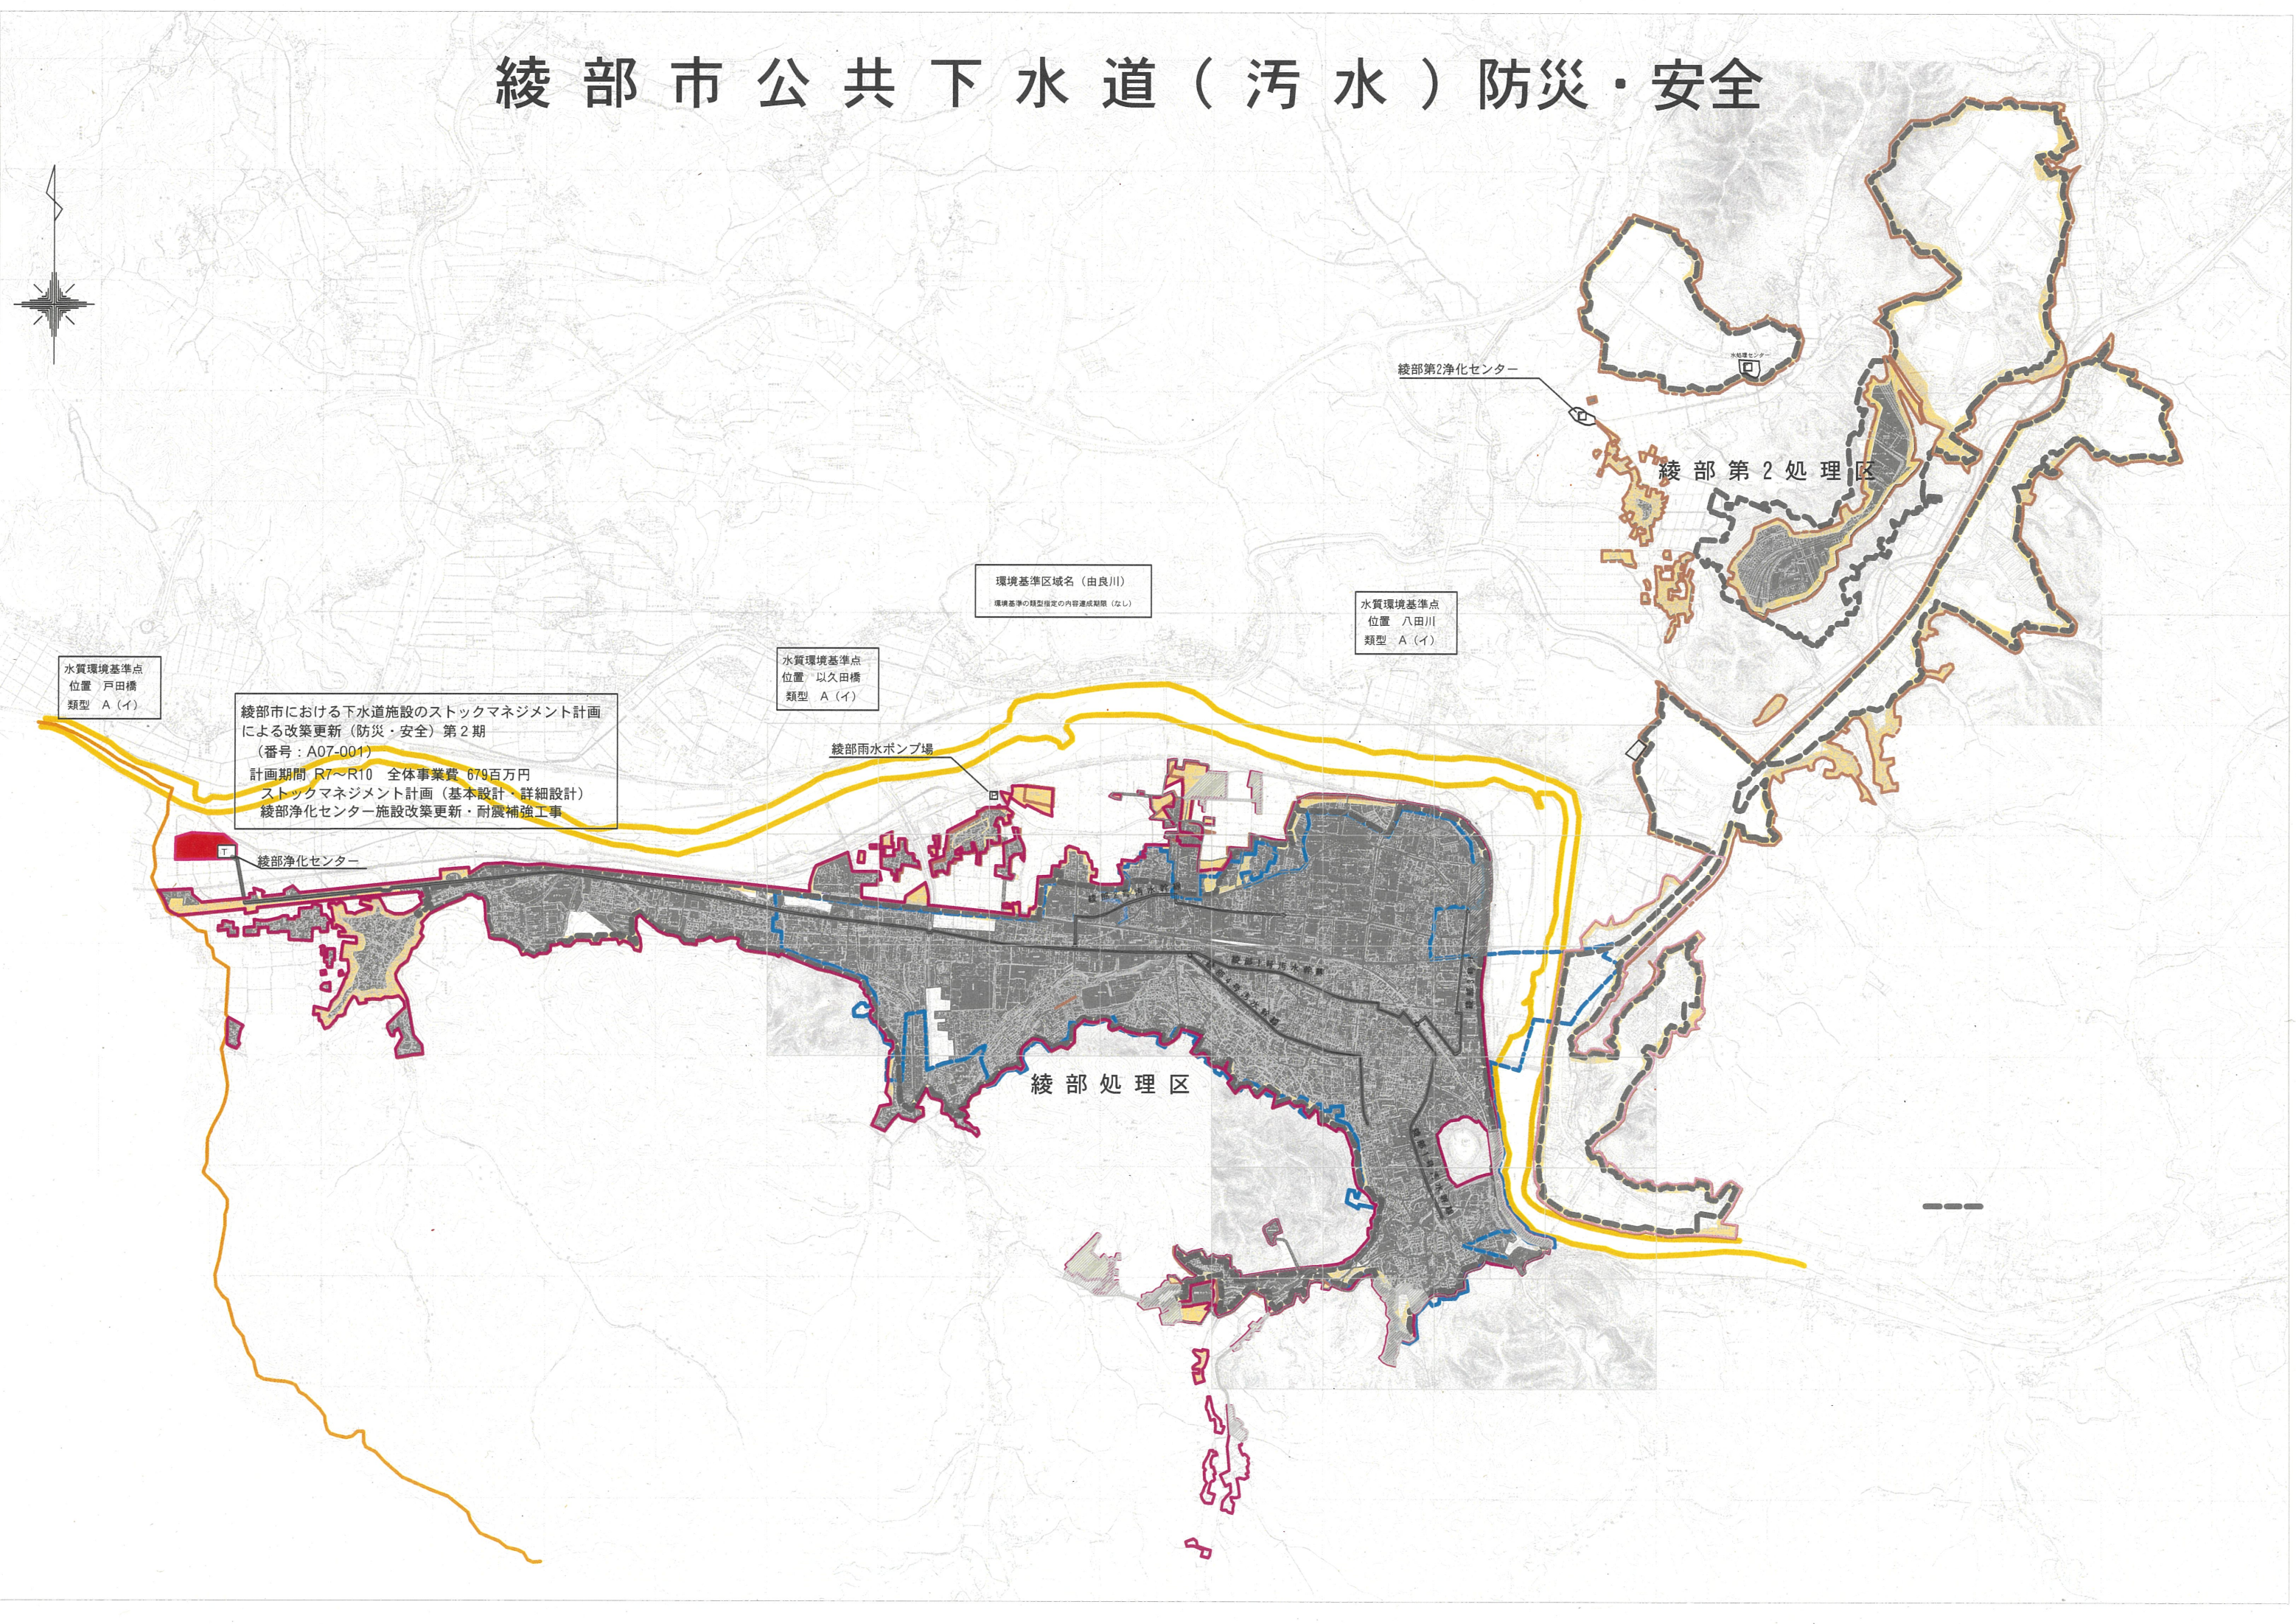

水質環境基準点
位置 戸田橋
類型 A (イ)

綾部市における下水道施設のストックマネジメント計画
による改築更新（防災・安全）第2期
（番号：A07-001）
計画期間 R7～R10 全体事業費 679百万円
ストックマネジメント計画（基本設計・詳細設計）
綾部浄化センター施設改築更新・耐震補強工事

水質環境基準点
位置 以久田橋
類型 A (イ)

綾部雨水ポンプ場

環境基準区域名（由良川）
環境基準の類型指定の内容達成期限（なし）

水質環境基準点
位置 八田川
類型 A (イ)


綾部第2浄化センター

綾部第2処理区

綾部処理区

綾部1号汚水調整池

綾部浄化センター 施設改築更新実施予定箇所 (A07-001)

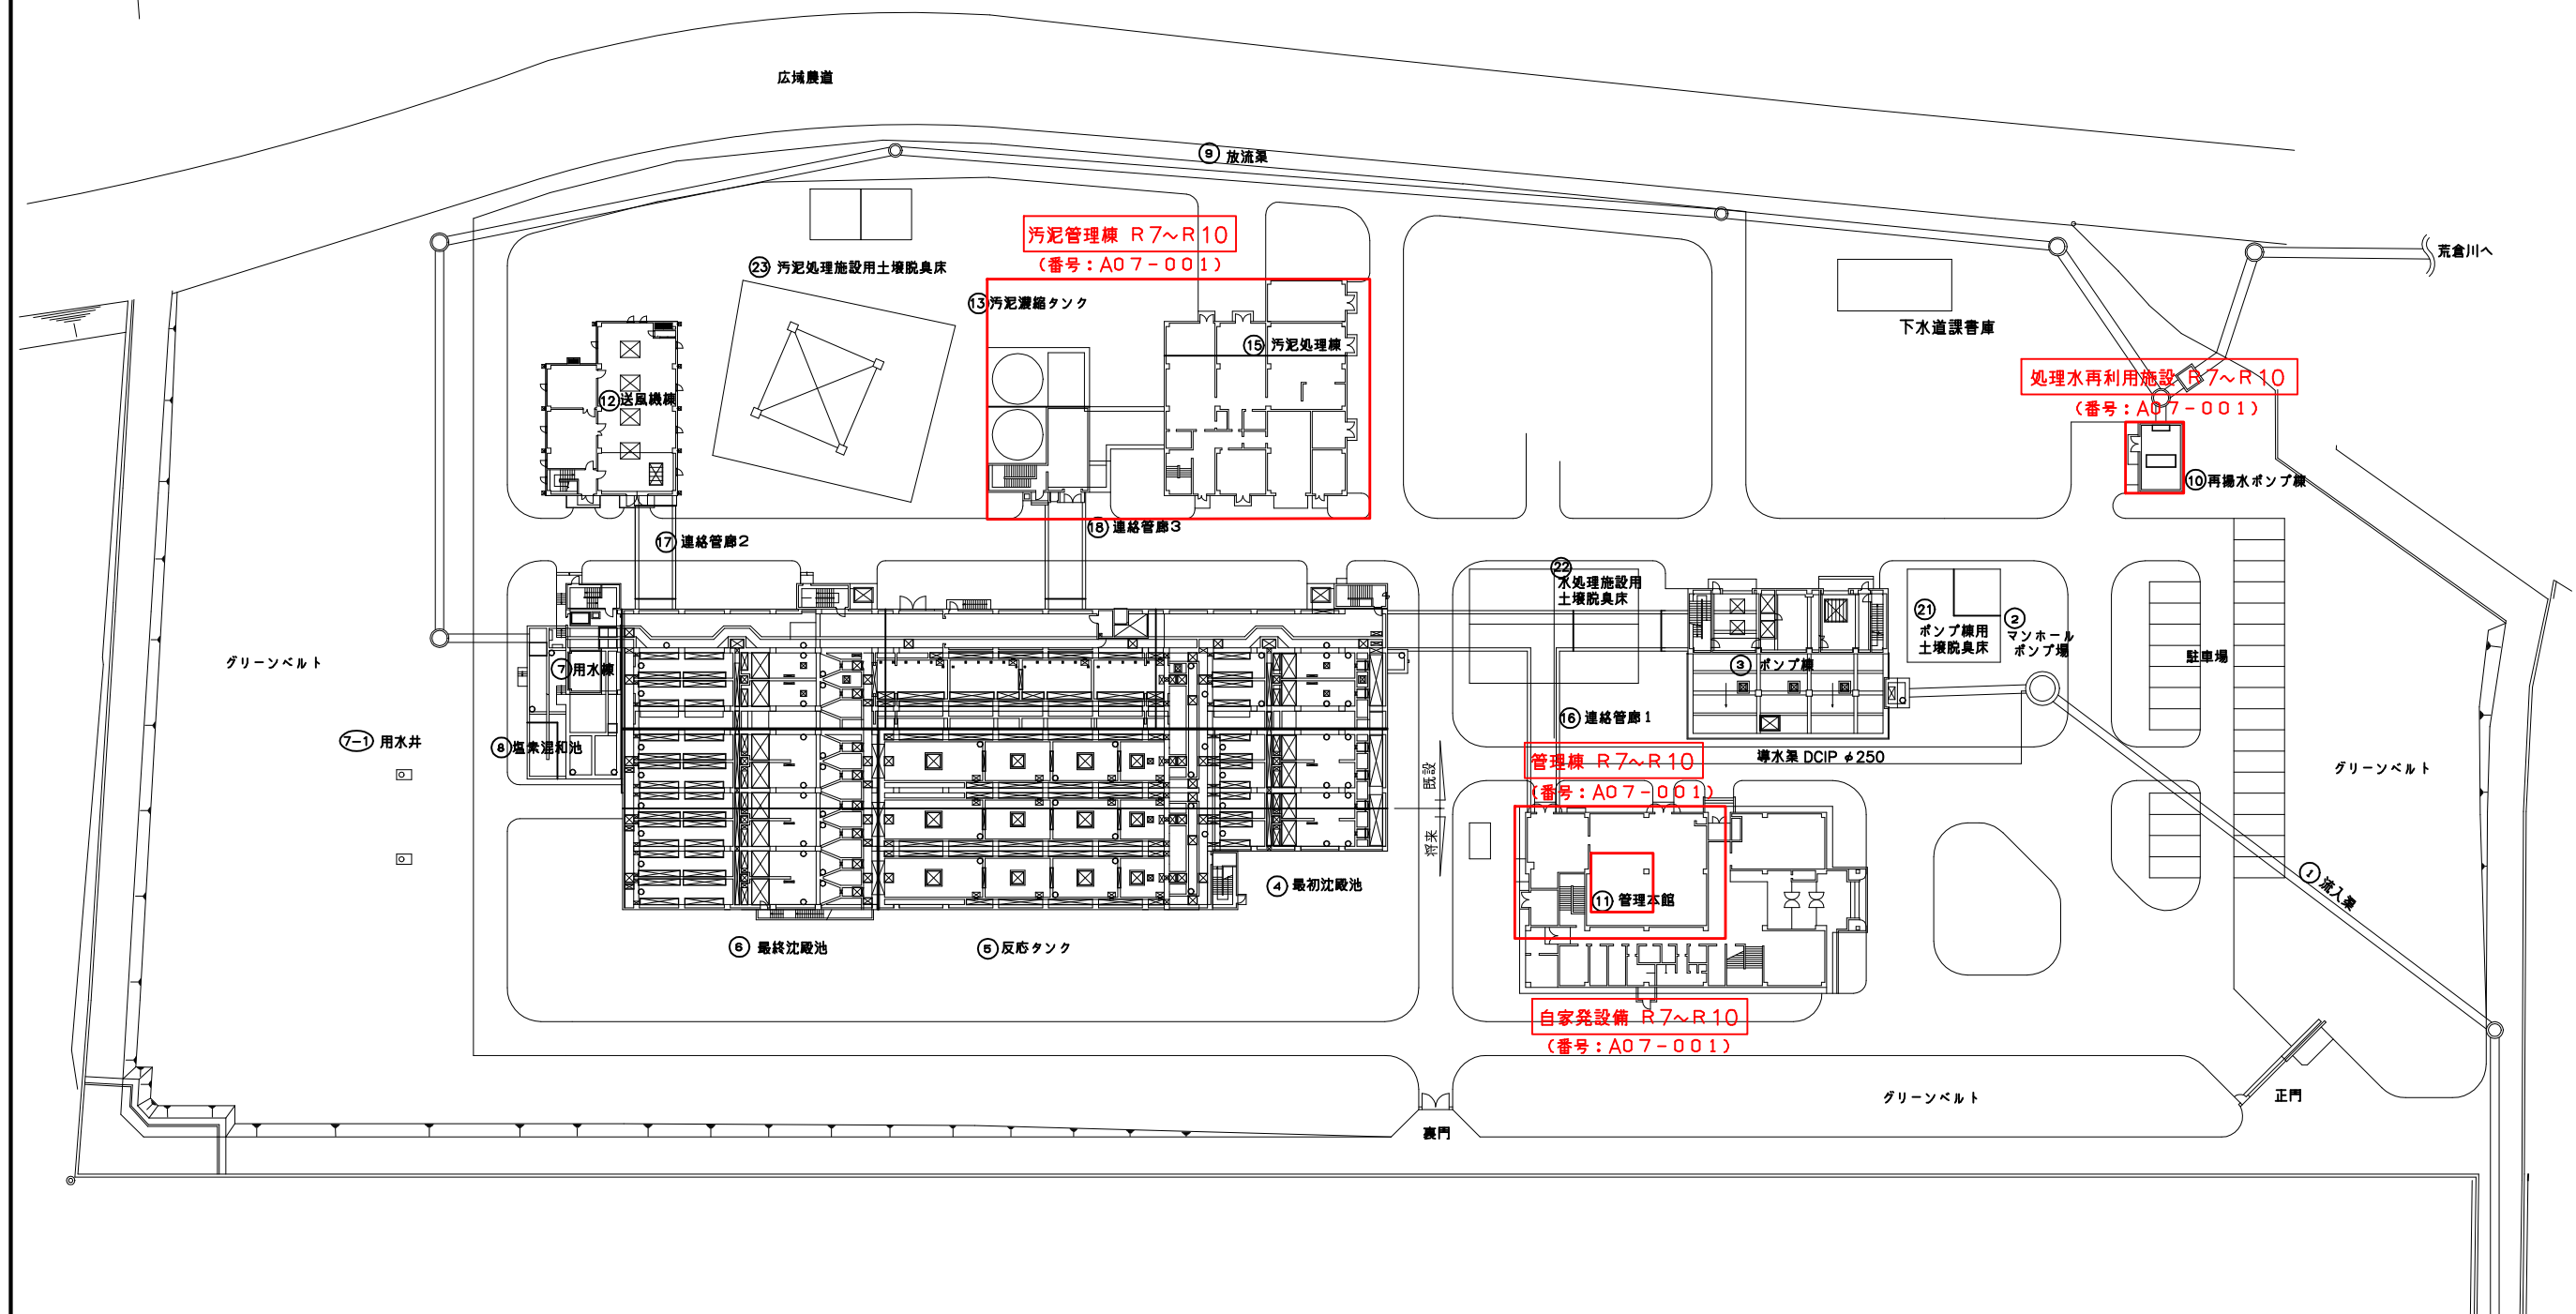

工 事 名		綾部浄化センター				
処 理 区 名		綾 部 処 理 区				
図 面 名		終末処理場全体配置図（ストマネ）				
縮尺	1 1000	図面 番号				

綾部浄化センター 施設耐震化実施予定箇所 (A07-001)

