


令和7年度

黒谷和紙拠点施設基本設計業務委託

商工労政課

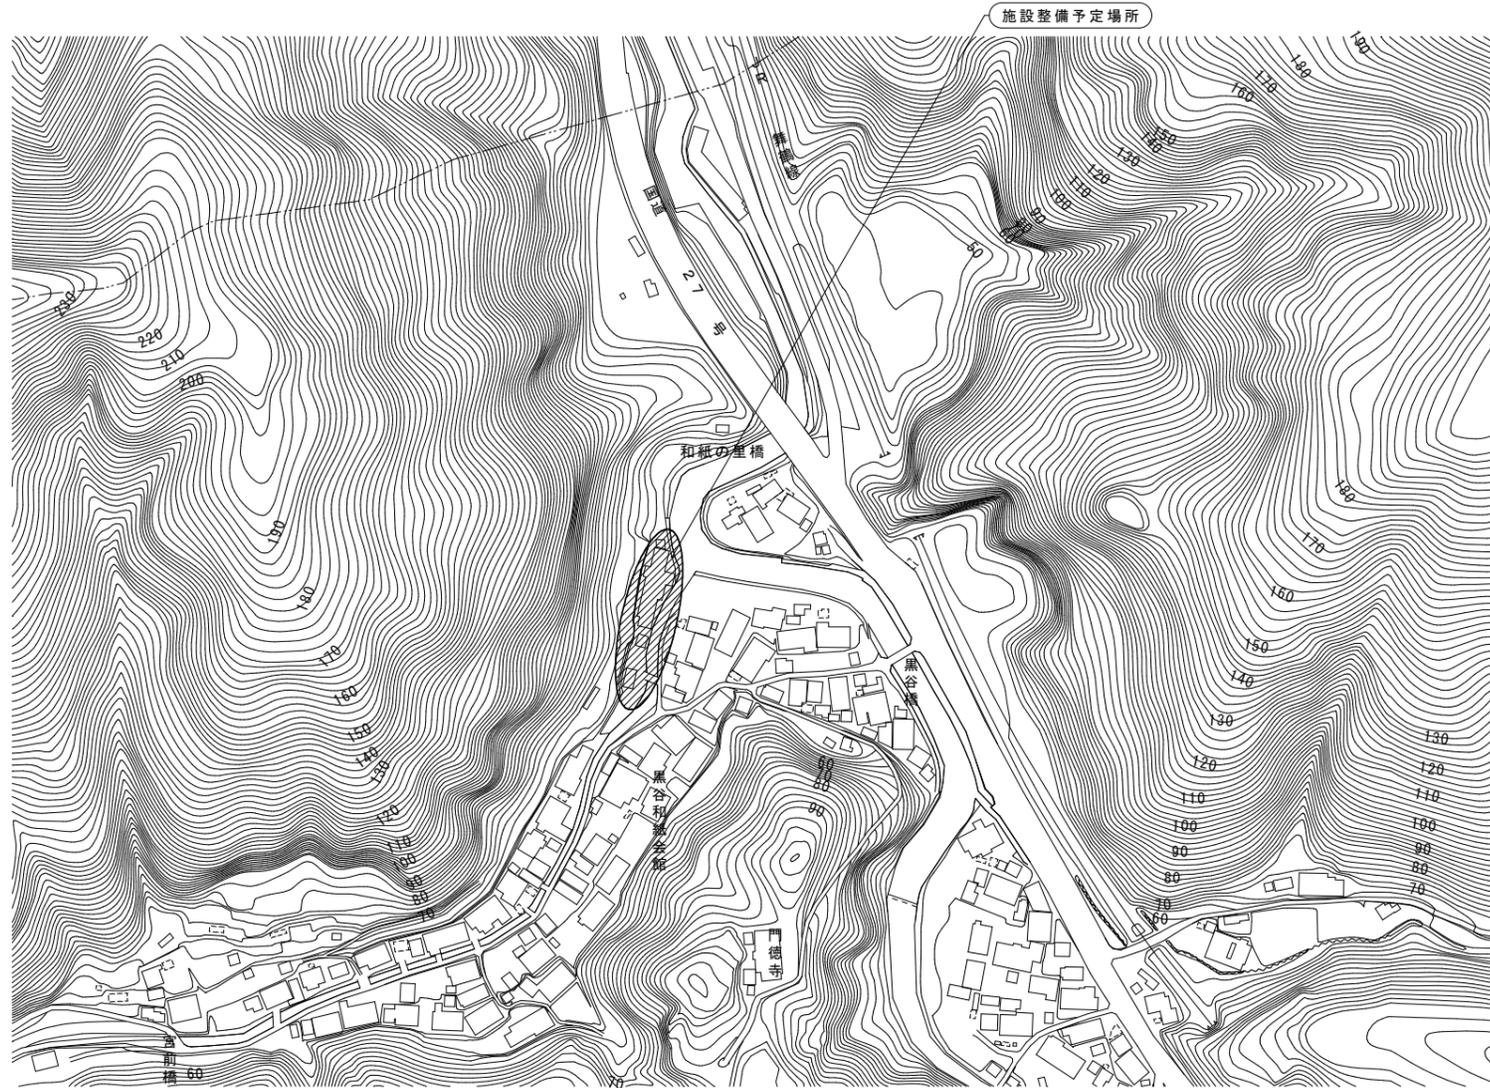

付近見取り図 1/2,500



綾部市 農林商工部商工労政課 商業担当

綾部市若竹町8番地の1
TEL 0773-42-3280
FAX 0773-42-4406

担
当

検
図

工事名称 黒谷和紙拠点施設基本設計業務委託

SCALE 1/2,500

図面種類 付近見取り図

DATE R7 年 5 月

No.