






凡 例	
	床下点検口 0 0 角
	消火器ボックス
	塩ビ製点字タイル (点字)
	塩ビ製点字タイル (線字)
	トラップ : ステンレス S U S 304 22φ W=400 @350 かんざし筋 D-13
	ルーフドレイシツ所

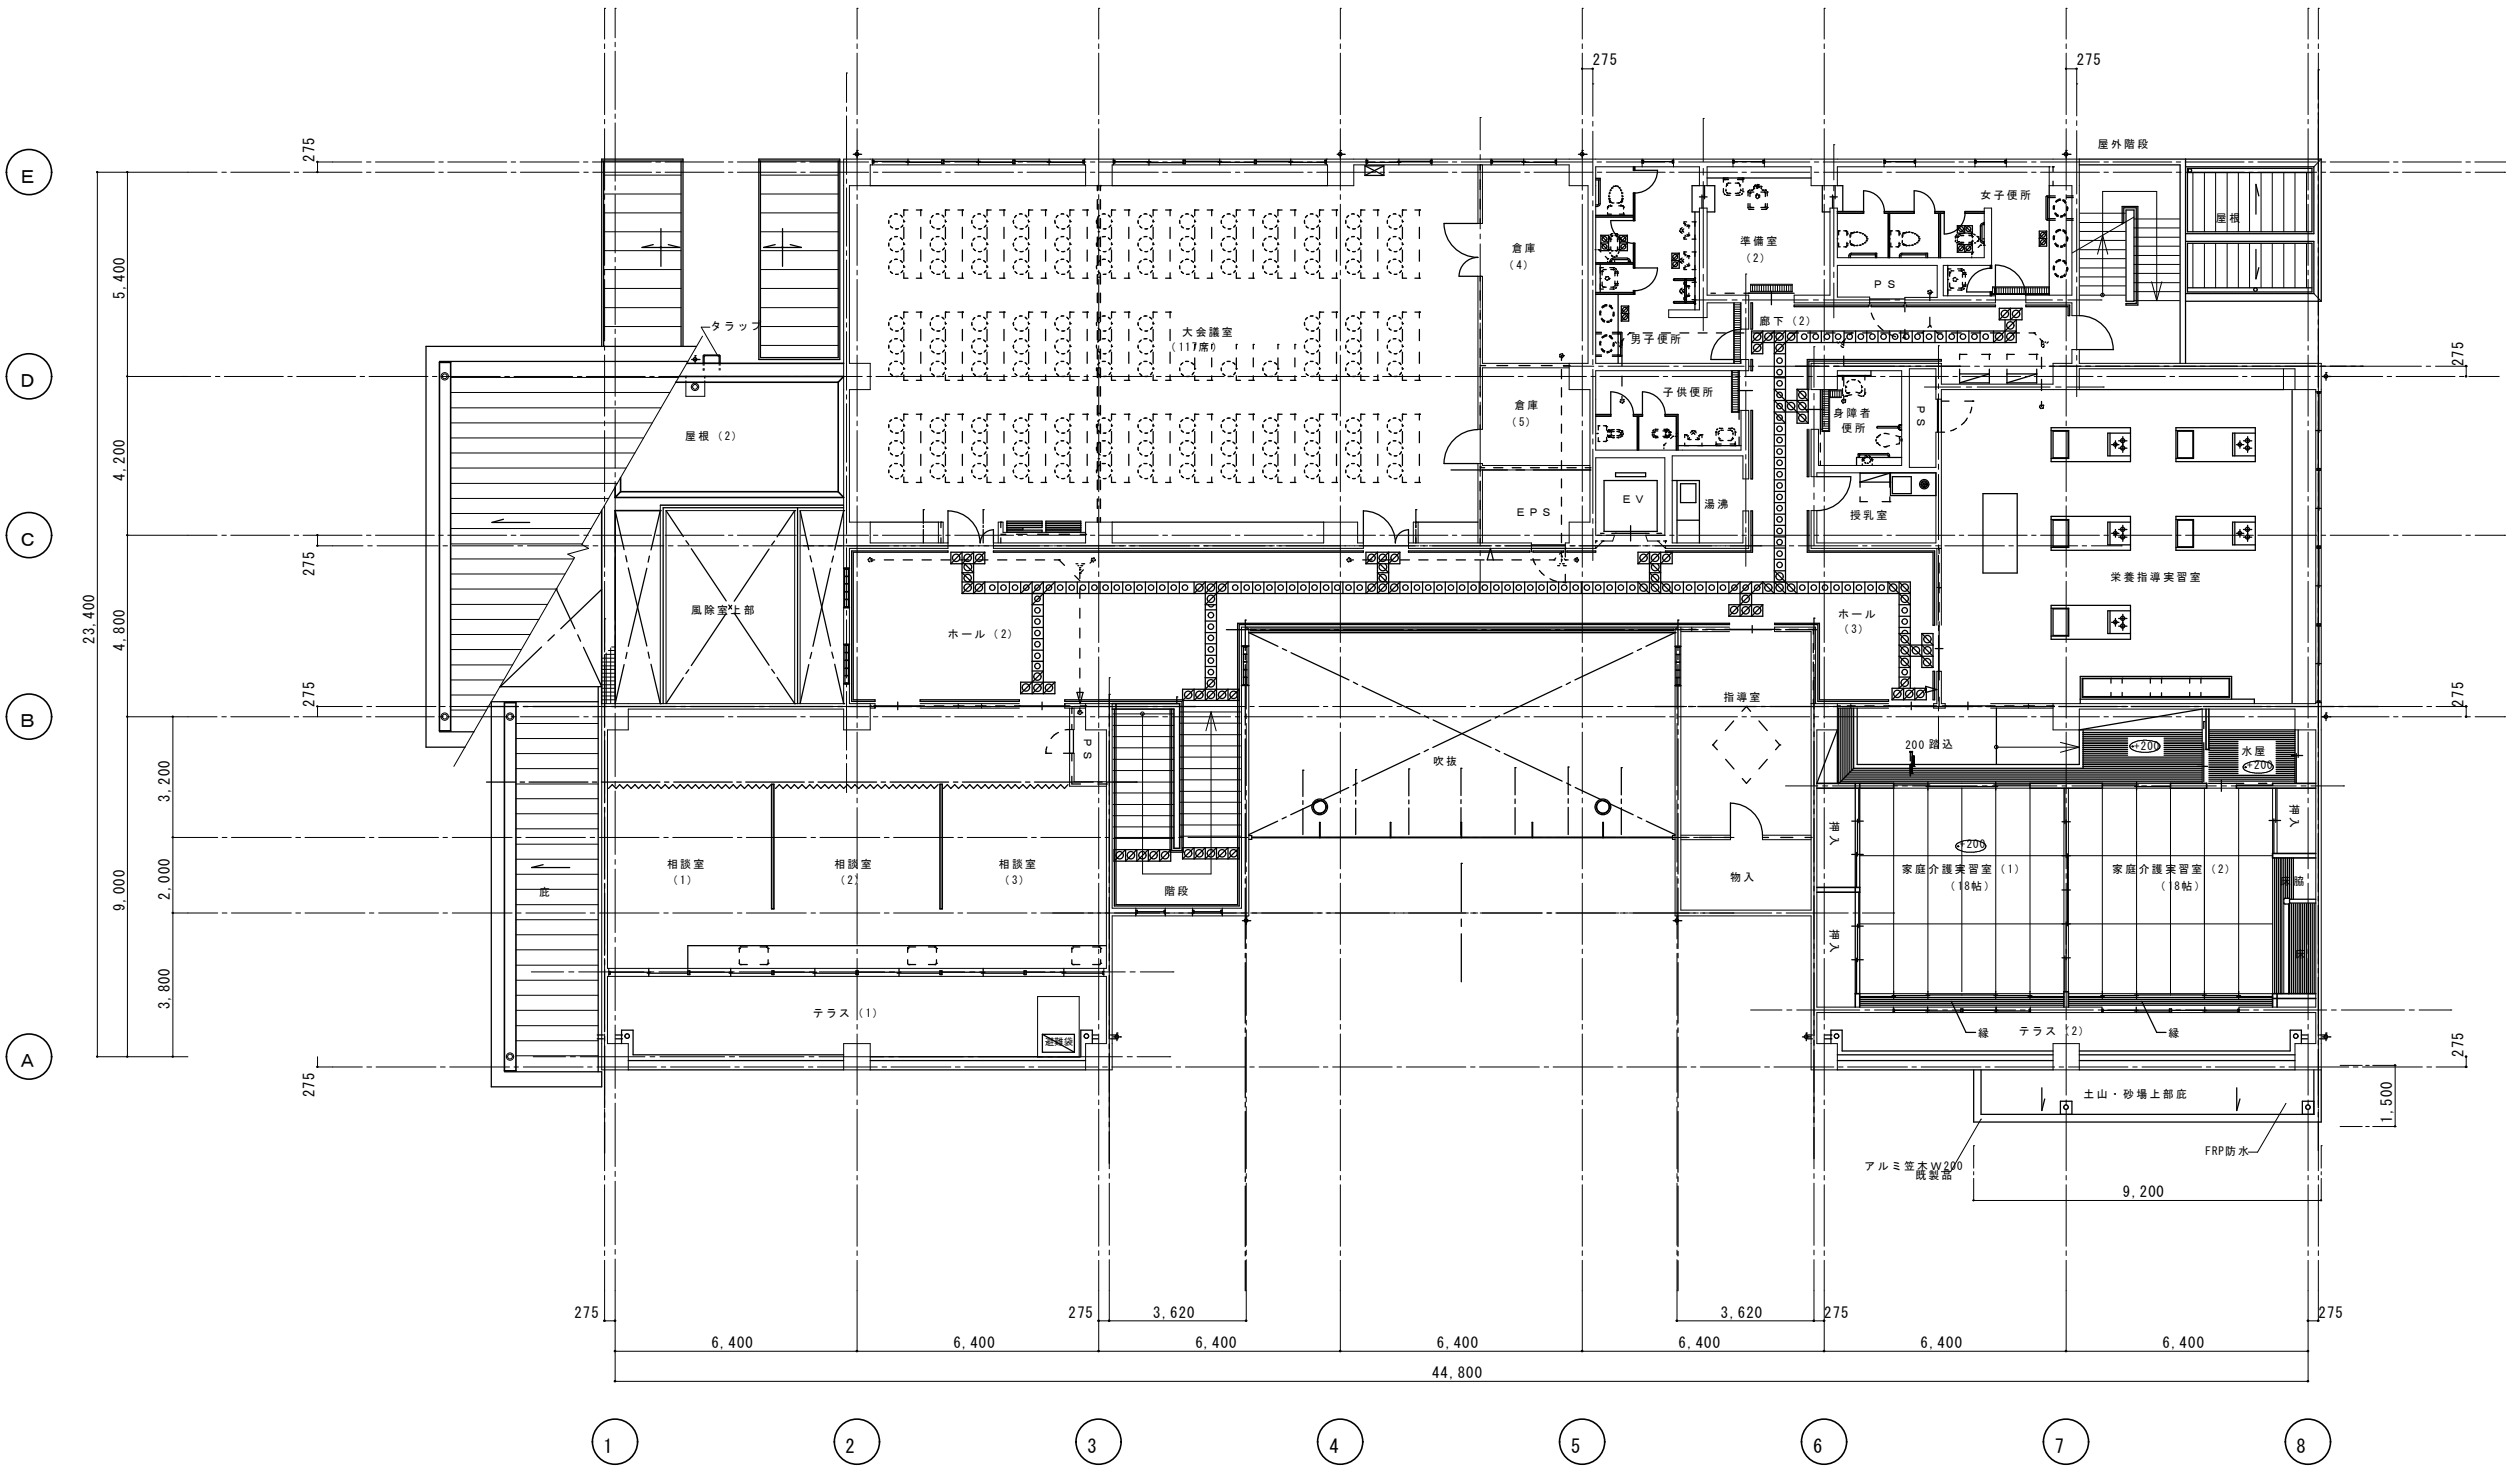

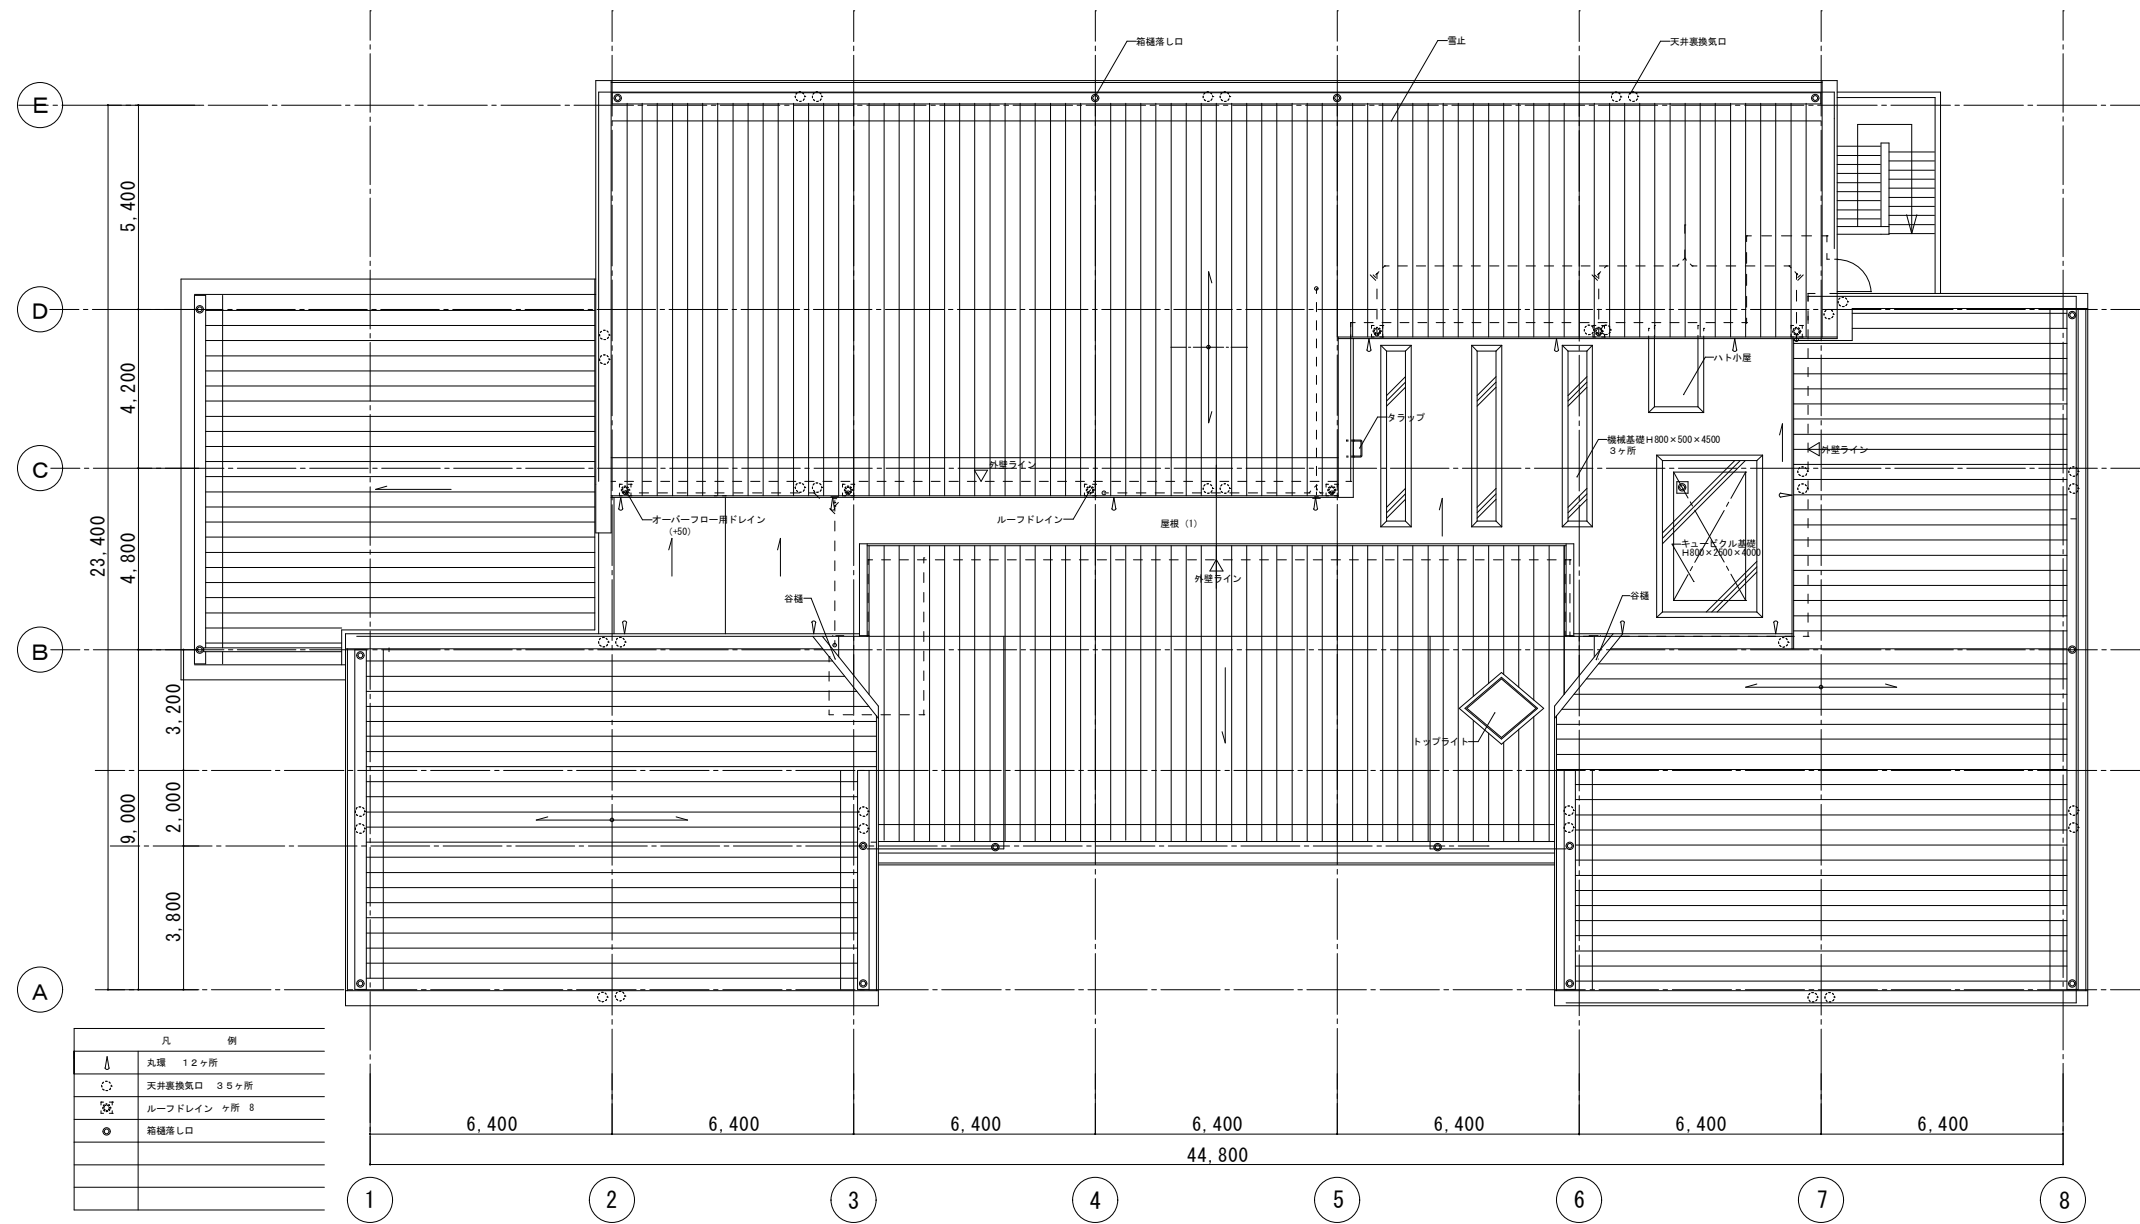

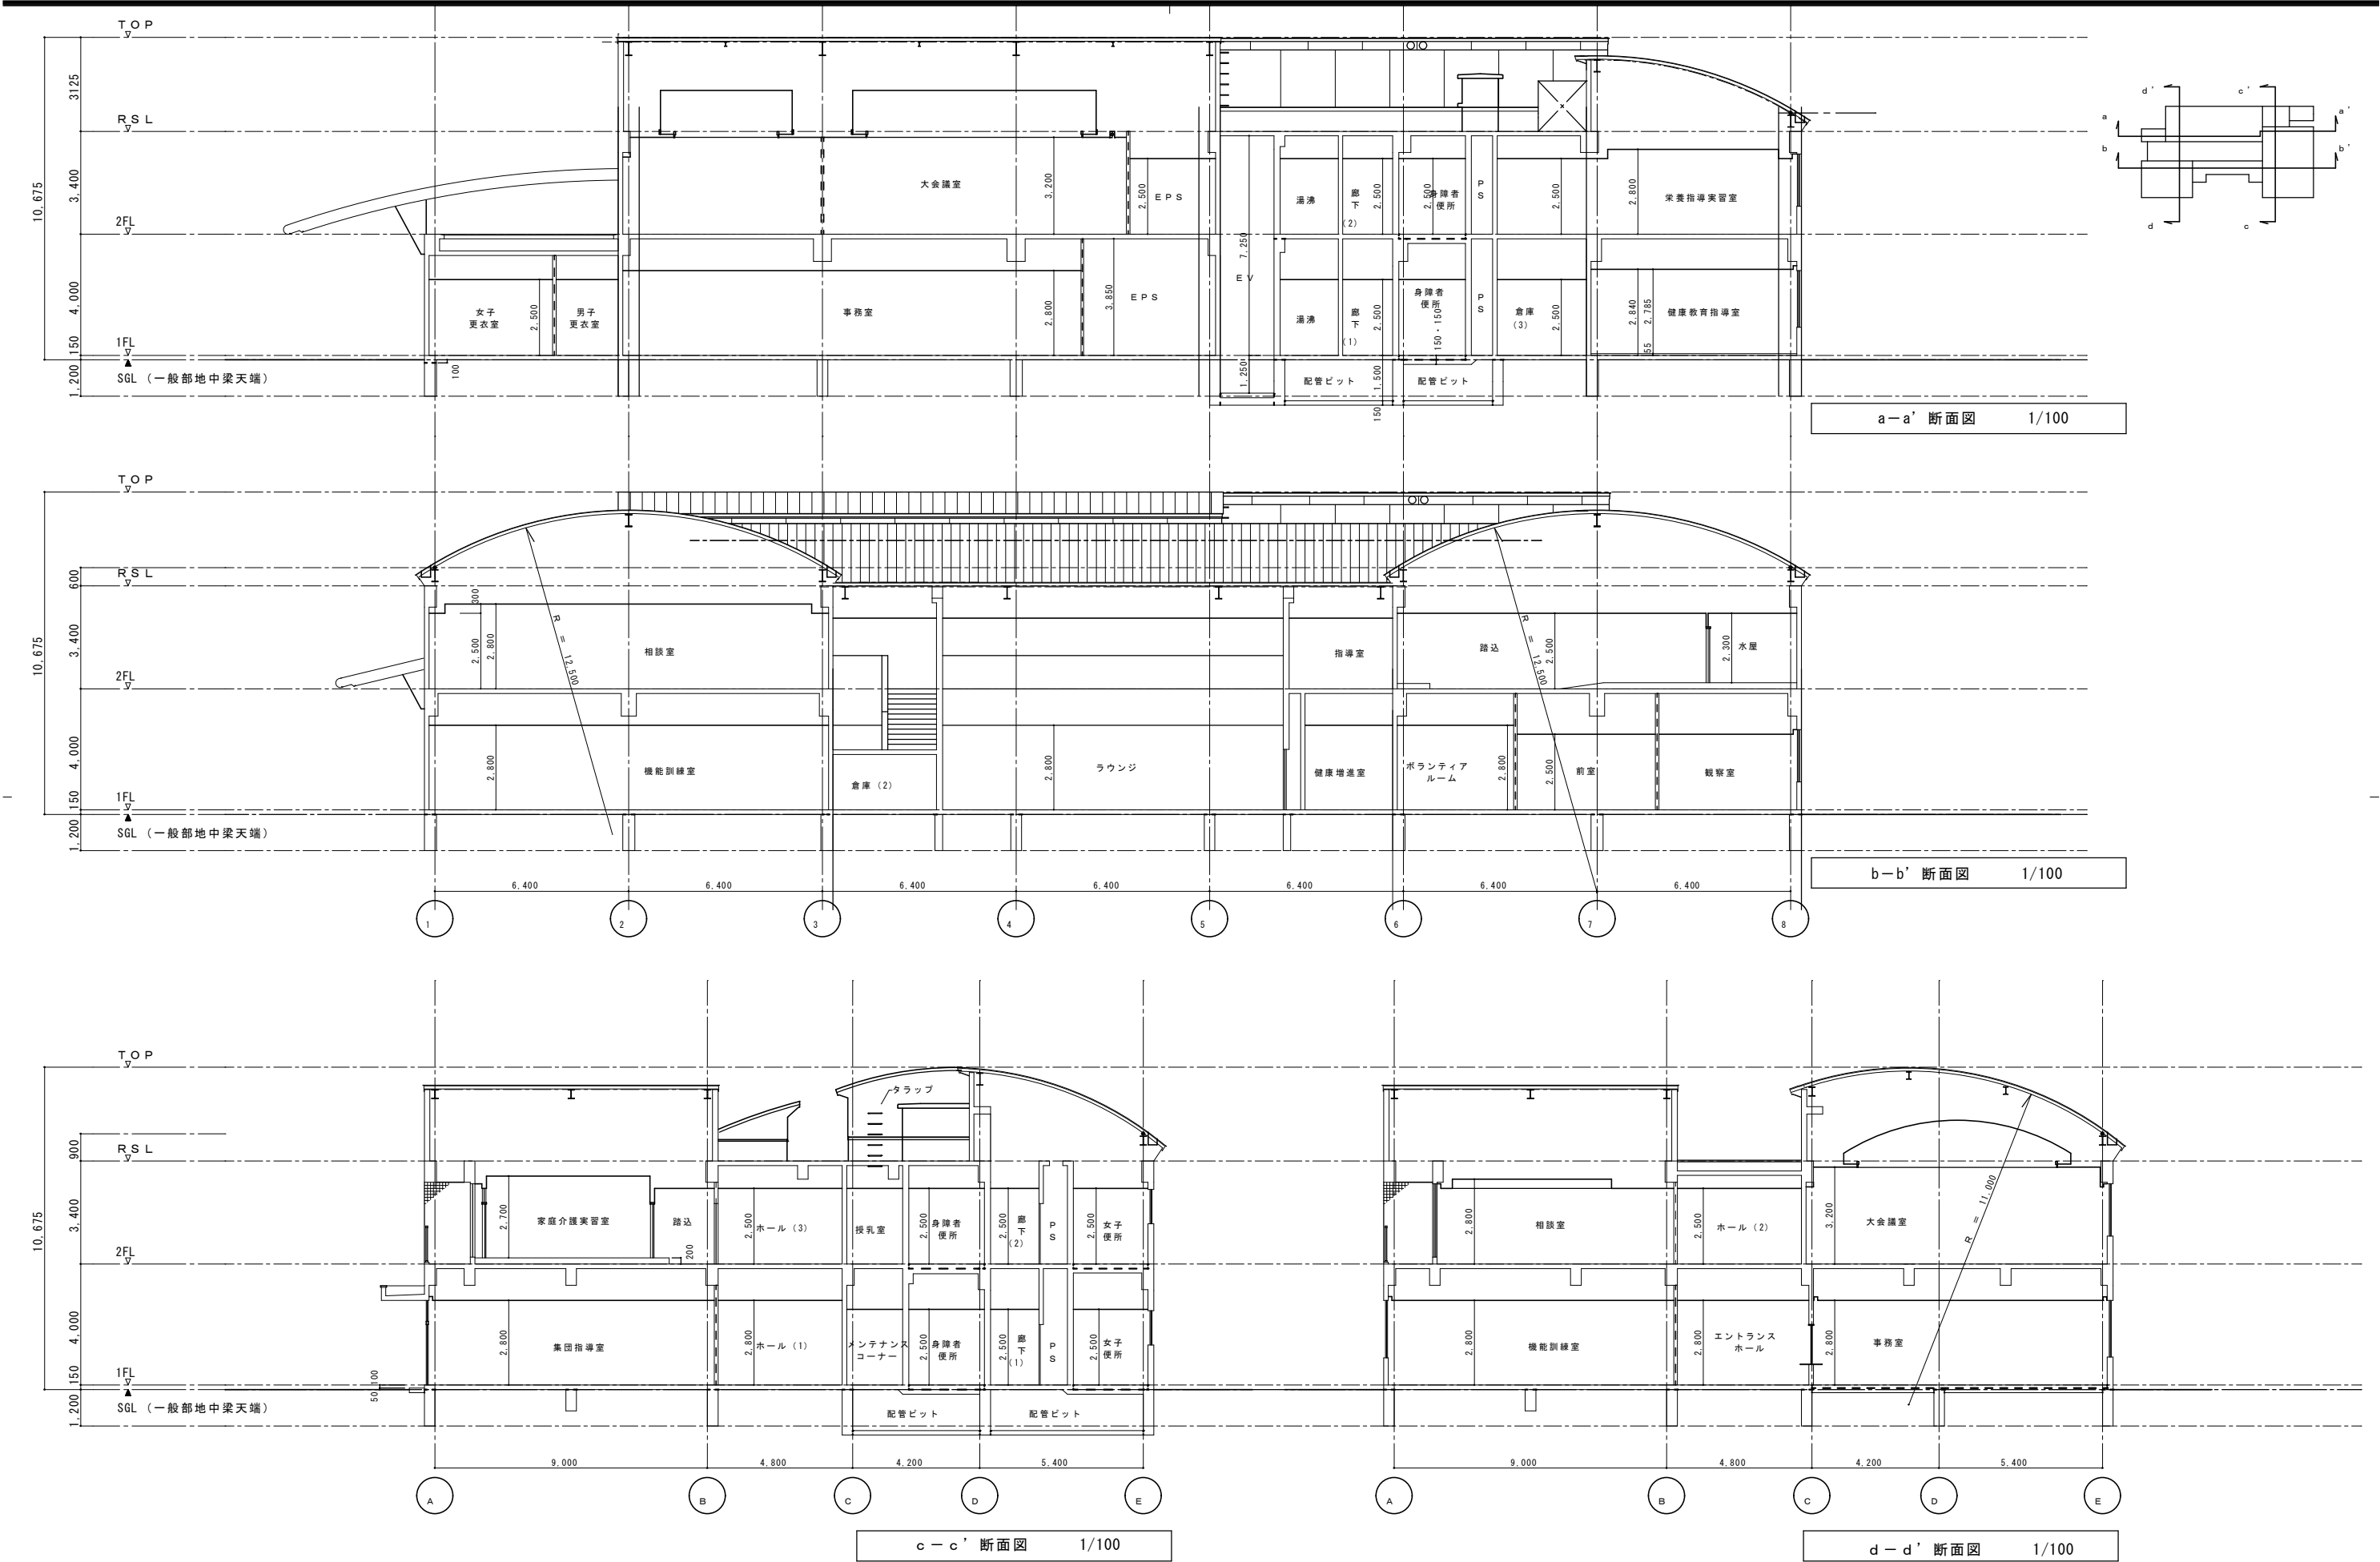

・ ・ ・ ・ ・	(株) 浪速設計		担 当	設計番号	工事名	縮 尺
			検 図	設計年月日	(仮称) 保健福祉センタ ー建設工事	S=1：100
	一級建築士大臣登録第146348号 菅 壽郎			：	図面名称 断面図	図面番号 A ー 19

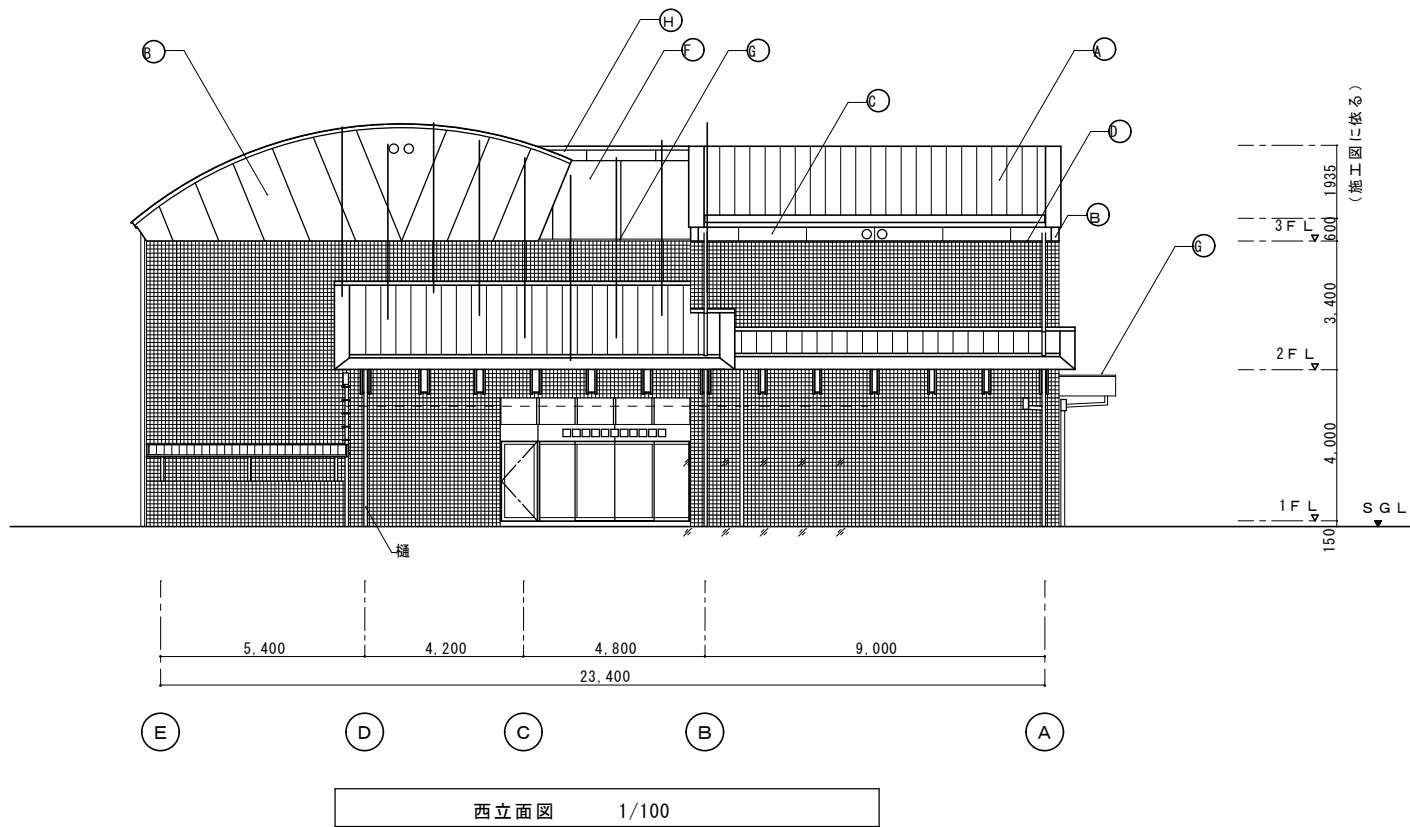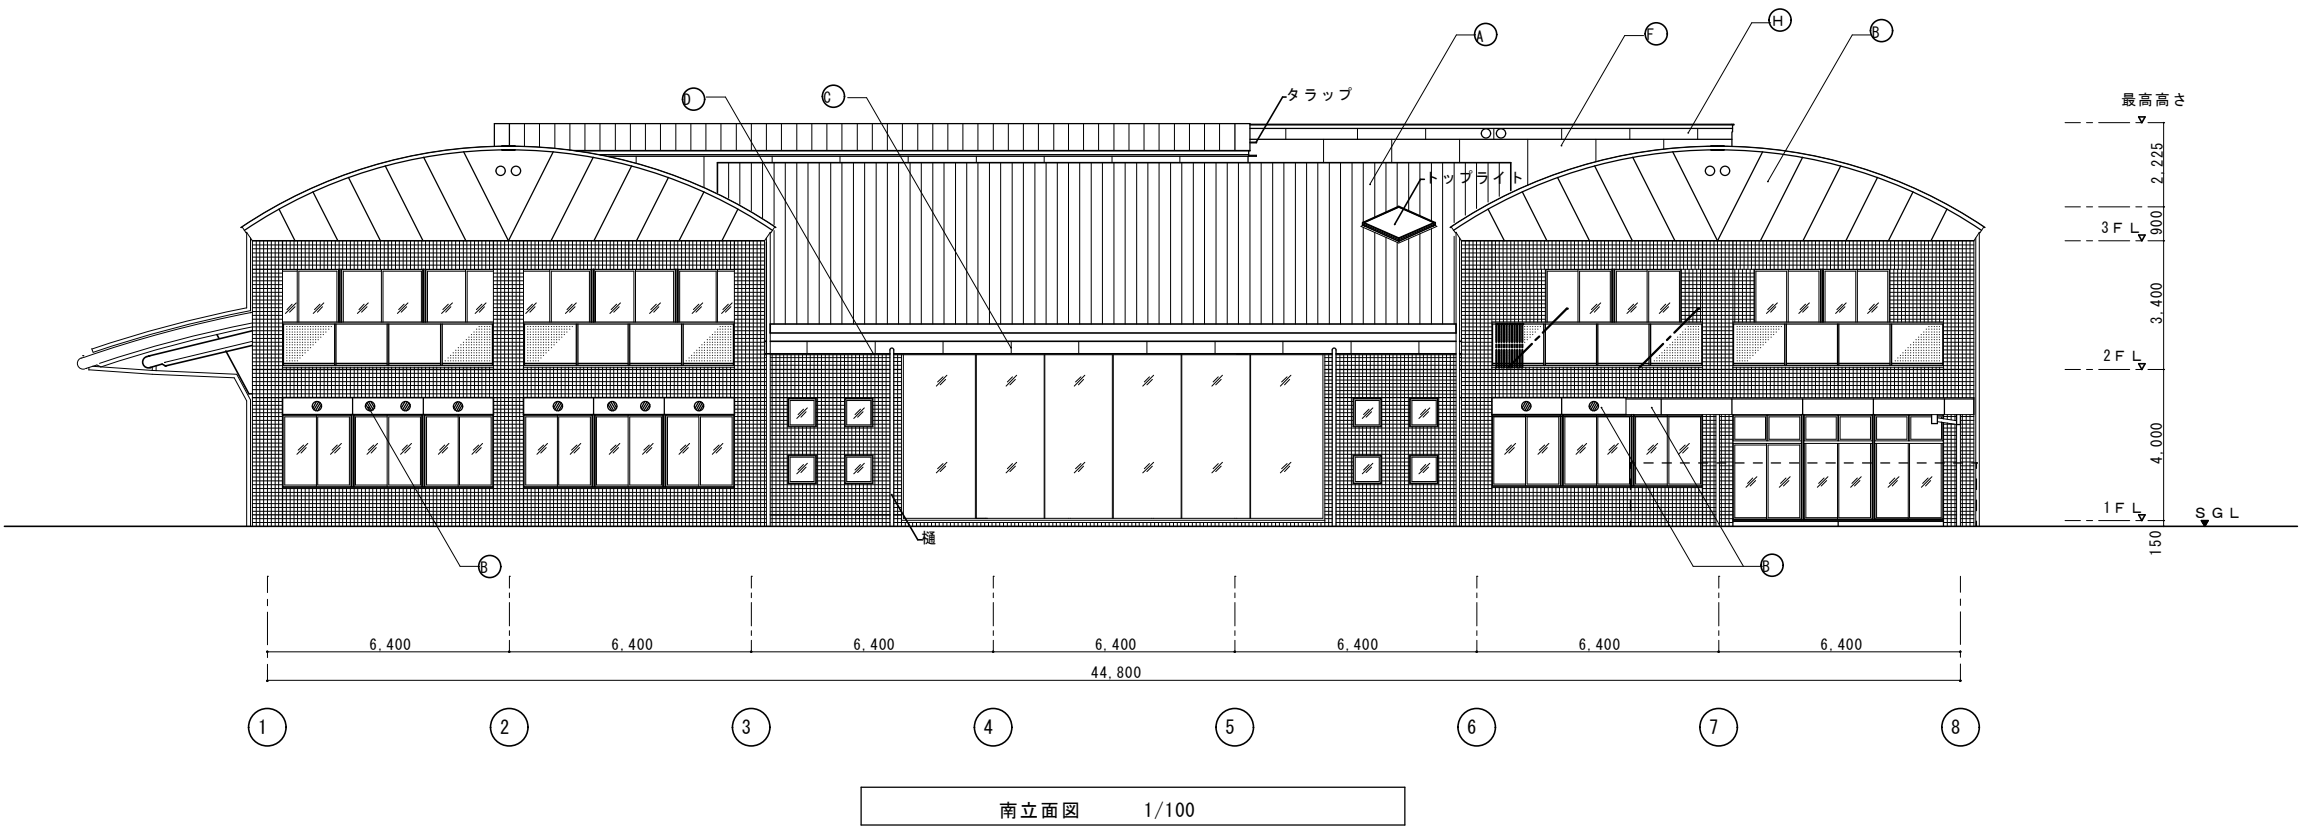


記号	凡例
	磁器質タイル50°角 目地部ポリサルファイドシーリング
(A)	カラーアルミt=0.7 瓦棒葺
(B)	コンクリート下地 ウレタンメタリック塗装 目地部ポリサルファイドシーリング W15
(C)	ケイカル板ア6.0 2重貼ウレタンメタリック塗装 目地部ポリサルファイドシーリング
(D)	アルミ水切
(E)	複層塗材 (E) 吹付
(F)	コンクリート打放シ目地切撥水剤吹付
(G)	アルミ笠木
(H)	ケイカル板 ア6.0 VP塗
○	天井裏換気口 200φ
●	換気口 200φ (設備工事)

.	 (株) 浪速設計	担 当	設計番号	工事名	縮 尺
		検 図	設計年月日	(仮称) 保健福祉センタ ー建設工事	S=1:100
	一級建築士大臣登録第146348号 菅 寿郎		: :	図面名称 立面図 (1)	図面番号 A 17



北立面図 1/100

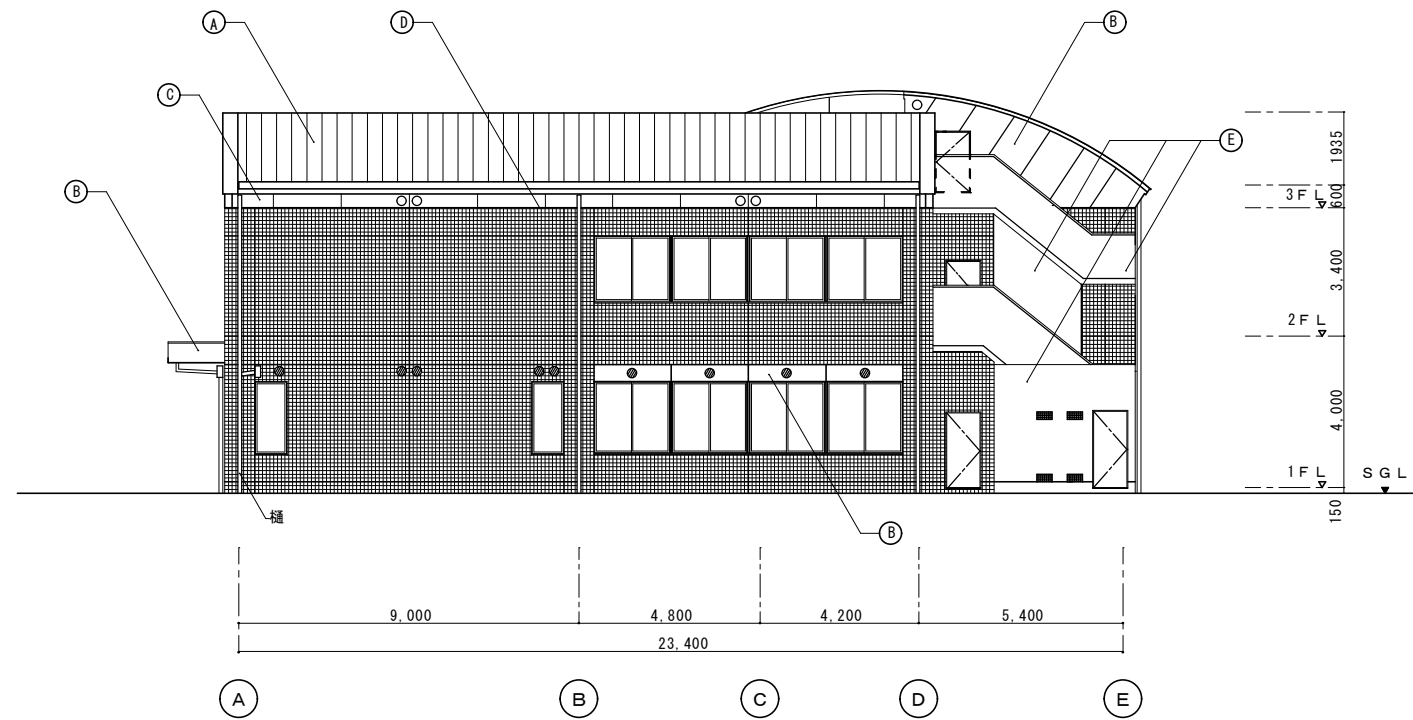

東立面図 1/100

記号	凡例
	磁器質タイル50角 目地部ポリサルファイドシーリング
(A)	カラーアルミt=0.7 瓦葺葺
(B)	コンクリート下地 ウレタンメタリック塗装 目地部ポリサルファイドシーリング W15
(C)	ケイカル板ア6.0 2重貼ウレタンメタリック塗装 目地部ポリサルファイドシーリング
(D)	アルミ水切
(E)	複層塗材 (E) 吹付
(F)	コンクリート打放シ目地切撥水剤吹付
(G)	アルミ窓木
(H)	ケイカル板 ア6.0 VP塗
○	天井裏換気口 200φ
●	換気口 200φ (設備工事)

・ ・ ・ ・ ・	 (株) 浪速設計	担 当	設計番号	工事名 (仮称) 保健福祉センタ ー建設工事	縮 尺 S=1:100
		検 図	設計年月日		
	一級建築士大臣登録第146348号 菅 壽郎		： ：	図面名称 立面図 (2)	図面番号 A — 18