

## 物 件 調 書

物件番号2		最低売却価格		11,100,000円
土地の概要		地 目	登記面積	実測面積
所在地	綾部市桜が丘一丁目17番6	宅 地	220.37m <sup>2</sup>	220.37m <sup>2</sup>
建物の概要		床面積	1階 78.86m <sup>2</sup>	
構造	木造かわらぶき2階建		2階 84.46m <sup>2</sup>	
施設整備状況	施設	事業者		
	電気	小売電気事業者		
	上水道	綾部市上水道課		
	下水道	綾部市下水道課		
	ガス	LPガス取扱業者		
交通機関	あやべ市民バス(あやバス)「桜が丘団地」から徒歩3分 約200m JR舞鶴線 「渕垣駅」から徒歩34分 約2,300m			

※特記事項


- 1 本物件の境界は確定されています。
- 2 法令による土地利用制限等について、あらかじめ関係機関にご確認ください。
- 3 上水道の利用に当たっては、綾部市上水道課(Tel 0773-42-1815)にお問合せください。
- 4 下水道の利用に当たっては、綾部市下水道課(Tel 0773-42-4295)にお問合せください。
- 5 地下埋設物調査、地盤調査及び土壤汚染調査は行っていません。

注)この調書は、土地購入希望者が現地を確認される上での参考資料です。


注)申し込まれる前に必ず現地をご確認ください。

注)この調書が現況と相違している場合は、現況が優先します。

## 物件番号 2

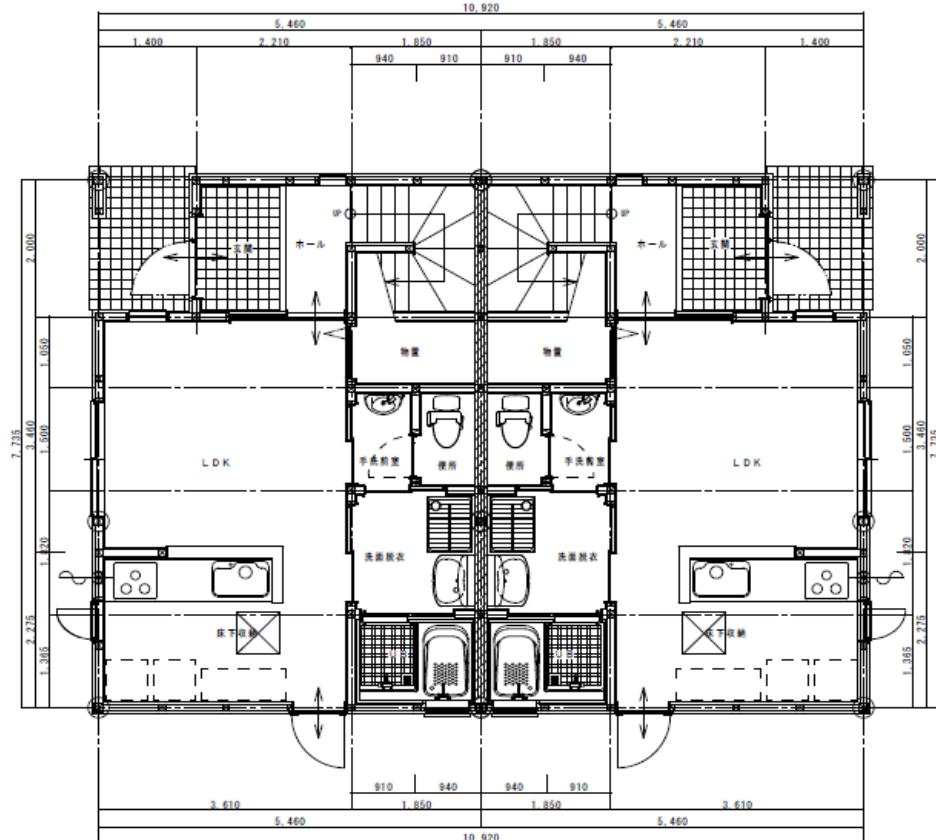


1階平面図

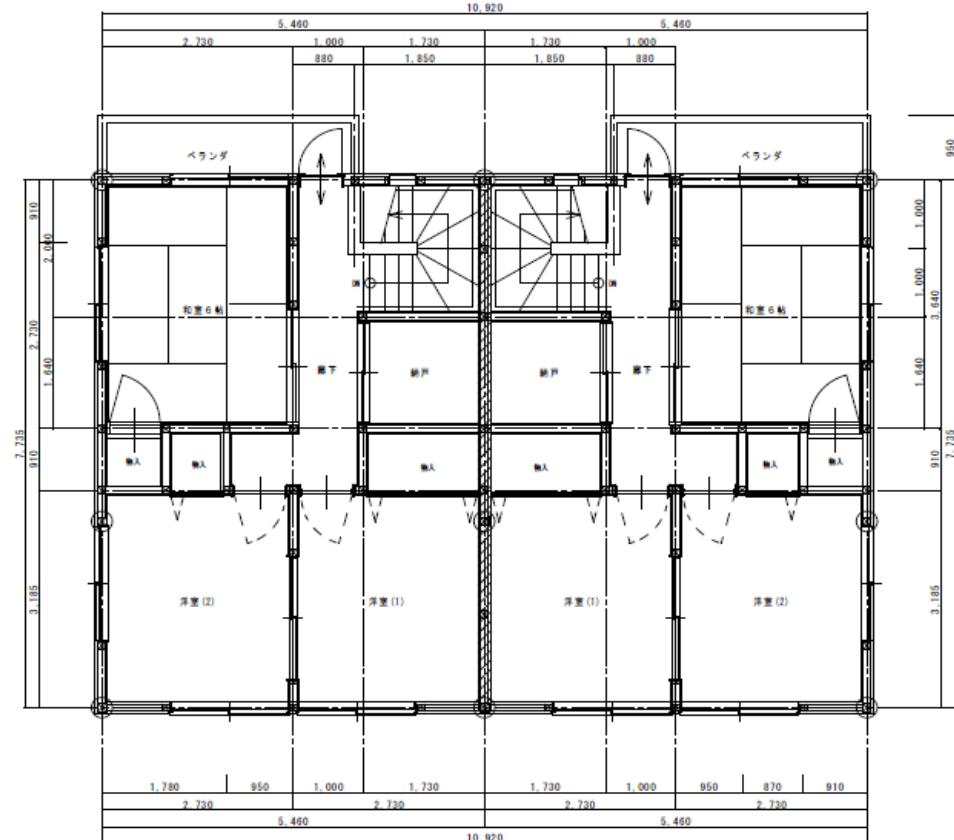

2階平面図

## 付近見取図

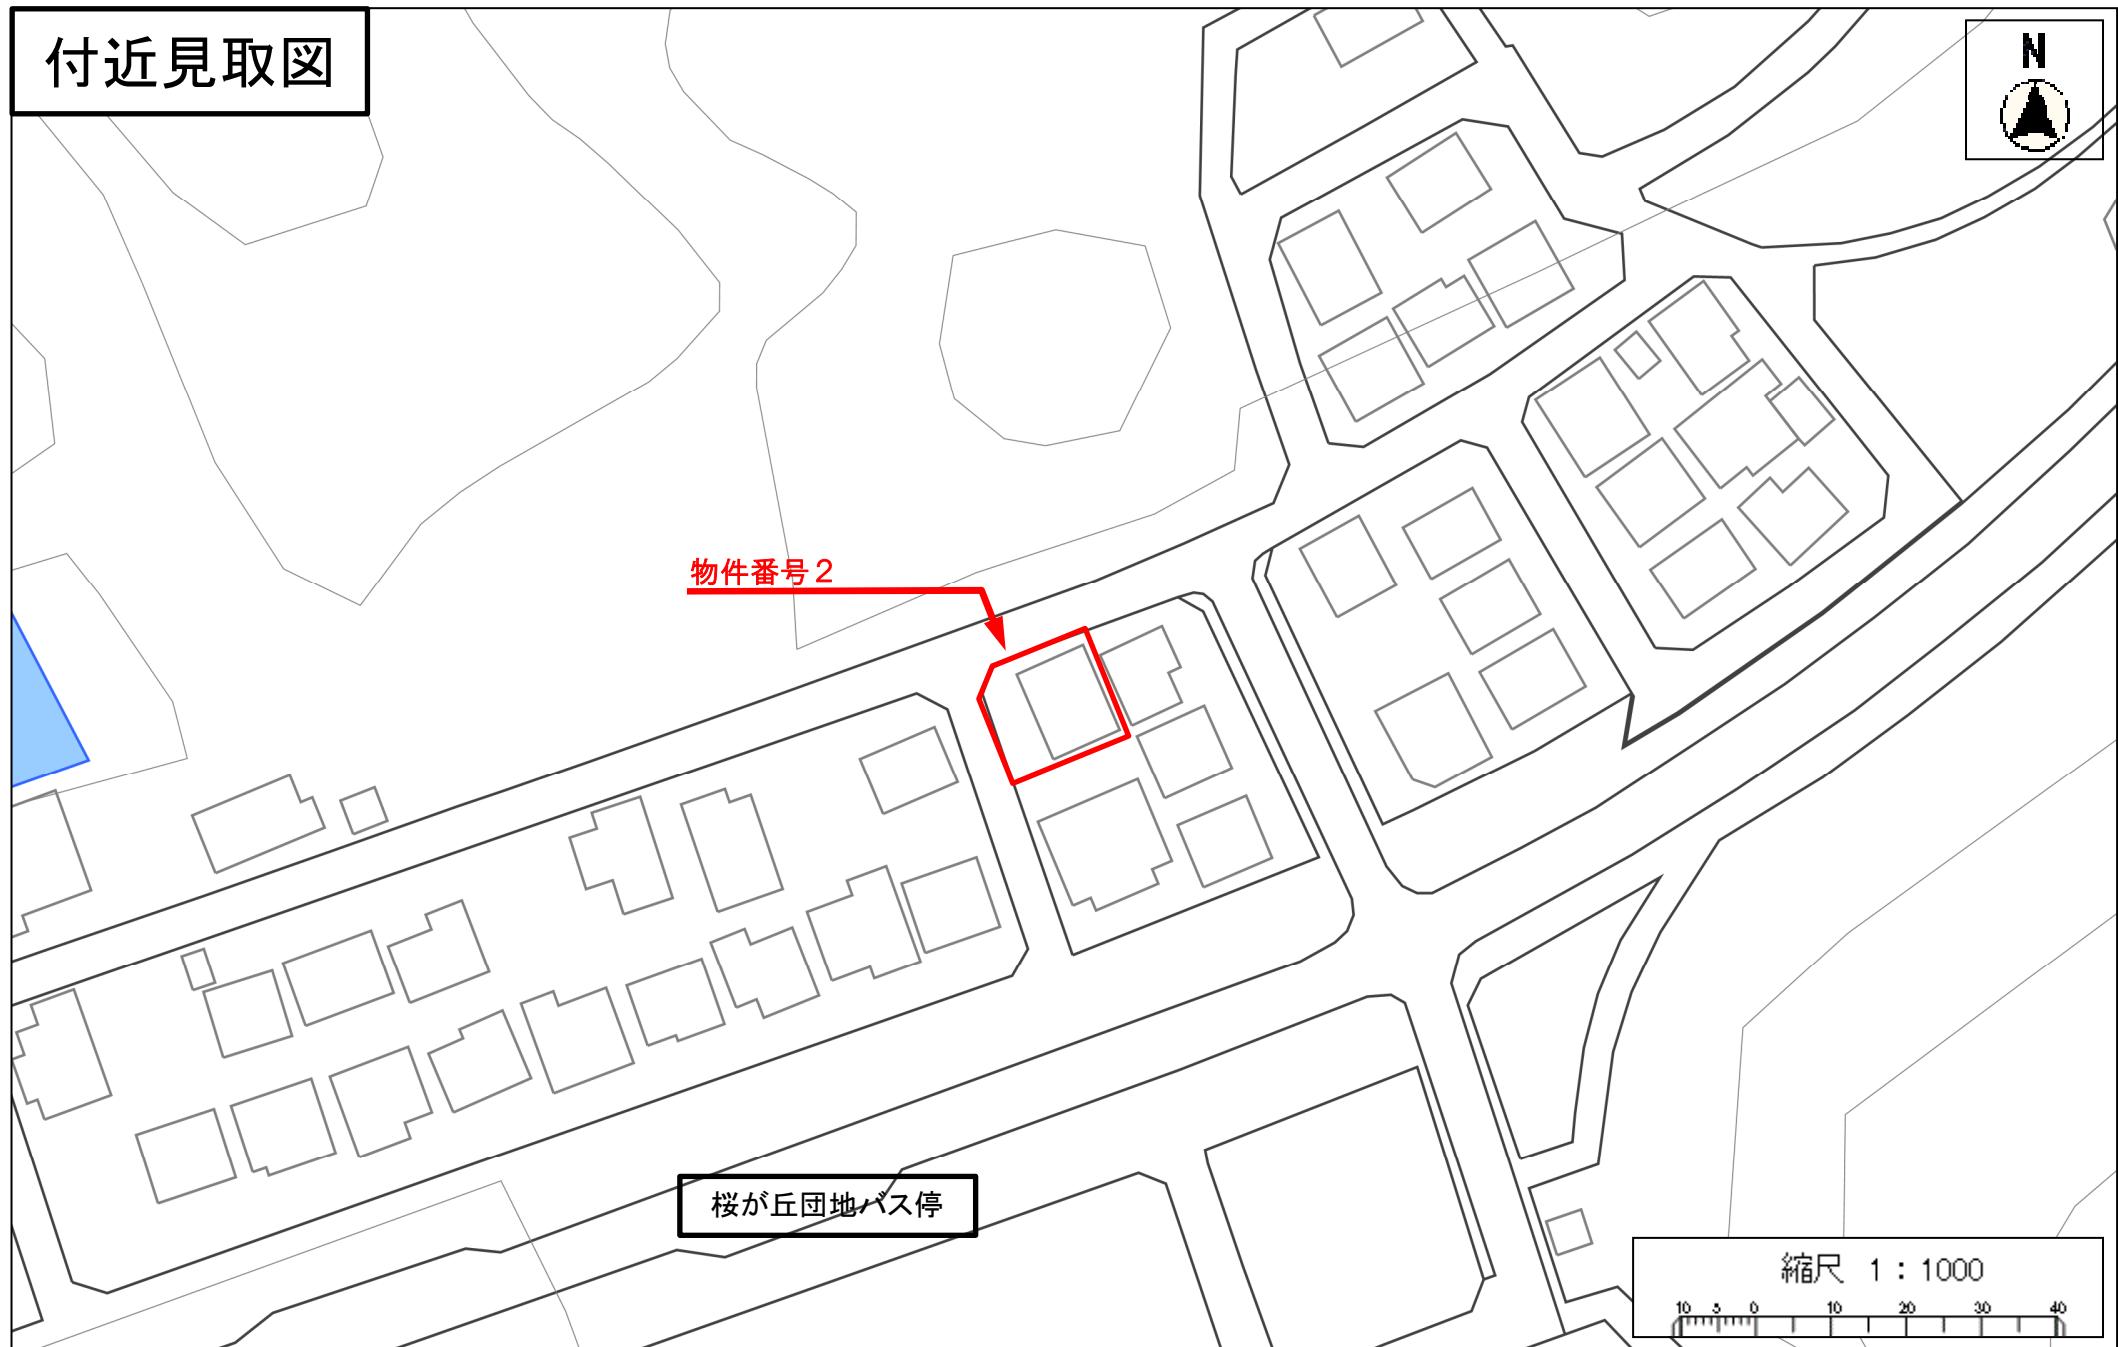


航空写真



物件番号 2



縮尺 1 : 1000

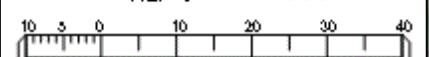

物件番号 2

## 現況写真

北西側 より撮影

